

Ściana zewnętrzna - elewacyjna nośna	
eska na zakład	gr.,cm
olia paroprzepuszczalna	
łup drewniany xcm+wełna mineralna	gr.,cm
łaty drewniane xcm+wełna mineralna	gr.,cm
olia paroszczelna	
oazeria	gr.,cm

Ściana wewnętrzna	
łyta gipsowo-kartonowa	gr.,cm
łup drewniany xcm+wełna mineralna	gr.,cm
oazeria	gr.,cm

odłoga na gruncie	
eska podlogowa	gr.,cm
osadzka cementowa	gr.,cm
olia polietylenowa	
zolażca termiczna - styropian	gr.,cm
zolażca xfolia	
hudy beton /	gr.,cm
odsypka piaskowa	gr.,cm
runt rodzimy	


odłoga na gruncie	
łytki ceramiczne na kleju	gr.,cm
osadzka cementowa	gr.,cm
olia polietylenowa	
zolażca termiczna - styropian	gr.,cm
zolażca xfolia	
hudy beton /	gr.,cm
odsypka piaskowa	gr.,cm
runt rodzimy	

taras na gruncie	
eska tarasowa	gr.,cm
uszt drewniany	gr.,cm

ZESTAWIENIE POMIESZCZEŃ

Numer pom.	Nazwa pomieszczenia	Materiał posadzki	Powierzchnia [m ²]
1	Łazienka	Płytki	4.48
2	Pokój	Deski	7.12
3	Salon	Deski	26.16
4	Kuchnia	Płytki	3.42
5	Przedpokój	Deski	3.31
6	Klatka schodowa	Deski	2.72
7	Taras	Deski	17.60
Razem			64.8

		nazwa obiektu Domek letniskowy	
inwestor		adres	
tytuł Rzut parteru		branża architektura	
projektant		nr upr.	podpis
sprawdził		nr upr.	podpis
data 11.2016	skala 1:50	stadium projekt budowlany	nr rys. A-1

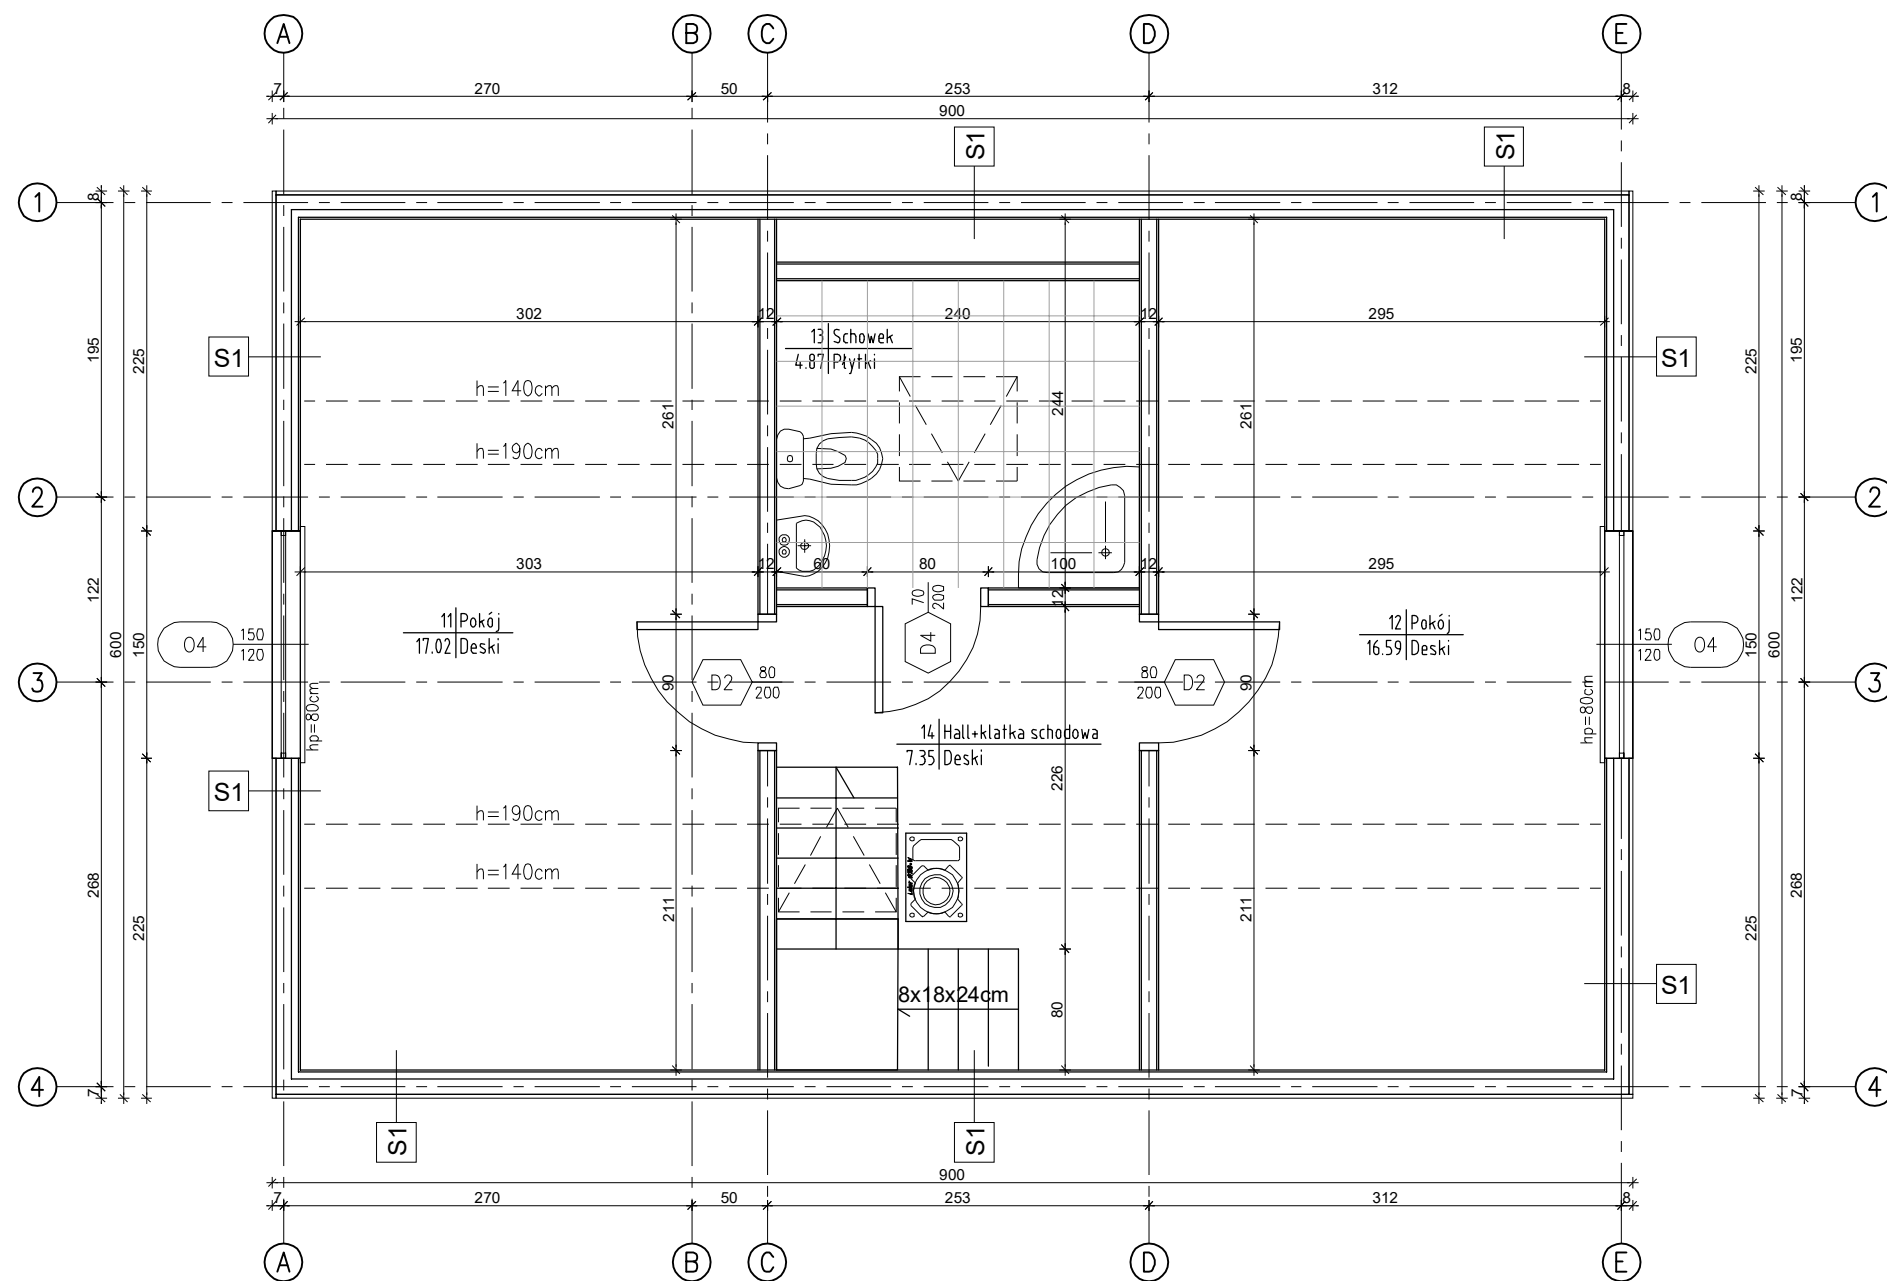

S1	Ściana zewnętrzna - elewacyjna nośna	
	Deska na zakład	gr.2x2,5cm
	Folia paroprzepuszczalna	
	Słup drewniany 4x10cm+wełna mineralna	gr.10cm
	Łaty drewniane 4x5cm+wełna mineralna	gr.5cm
	Folia paroszczelna	
	Boazeria	gr.1,5cm

S2	Ściana wewnętrzna	
	Płyta gipsowo-kartonowa	gr.1,25cm
	Słup drewniany 4x10cm+wełna mineralna	gr.10cm
	Boazeria	gr.1,5cm

ZESTAWIENIE POMIESZCZEŃ

Numer pom.	Nazwa pomieszczenia	Materiał posadzki	Powierzchnia [m ²]
11	Pokój	Deski	17.02
12	Pokój	Deski	16.59
13	Schówek	Płytki	4.87
14	Hall+klatka schodowa	Deski	7.35
Razem			45.8

		nazwa obiektu Domek letniskowy	
inwestor		adres	
tytuł Rzut piętra		branża architektura	
projektant		nr upr.	podpis
sprawdził		nr upr.	podpis
data 11.2016	skala 1:50	stadium projekt budowlany	nr rys. A-1