


RZUT PARTERU

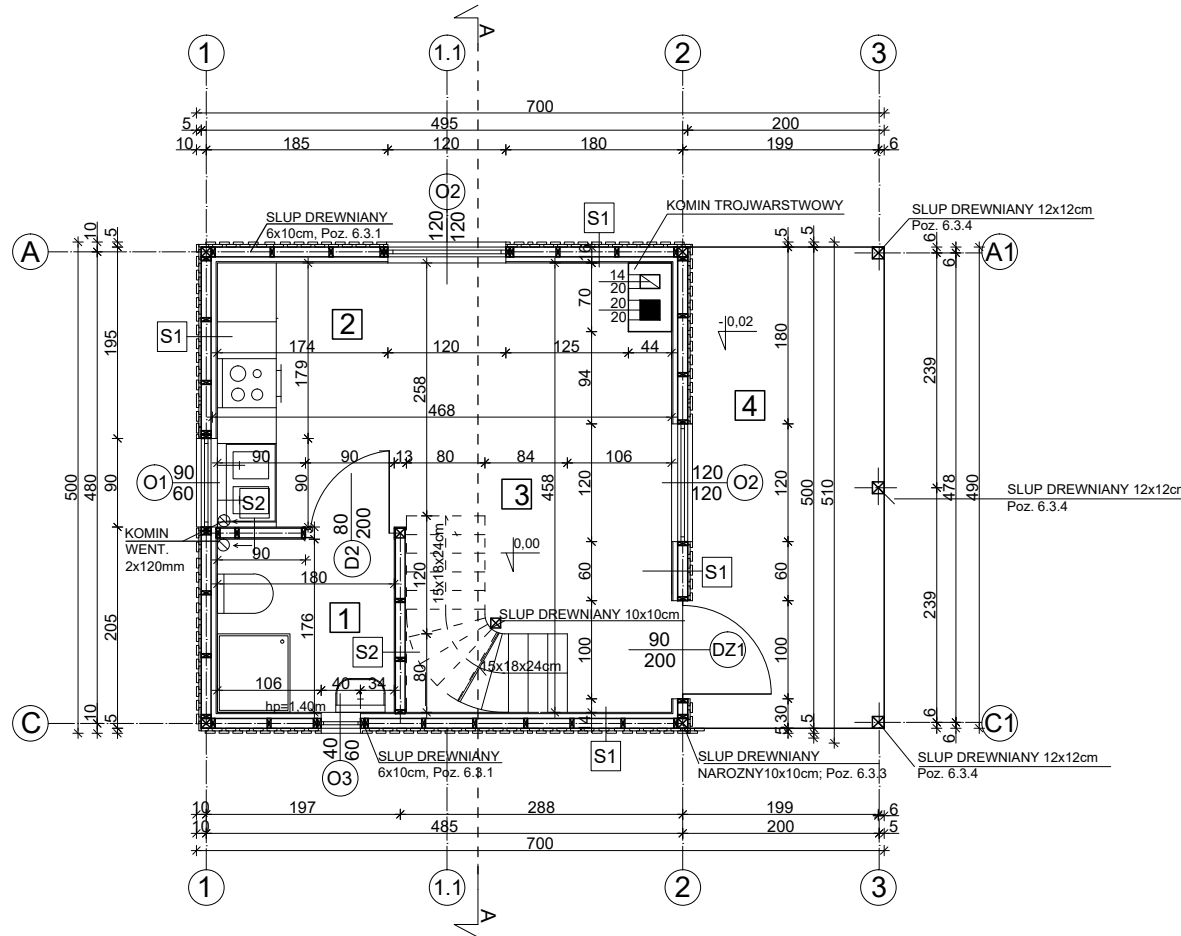

Lp.	Nazwa	Powierzchnia	Podloga
1	LAZIENKA	3,27m ²	TERAKOTA
2	KUCHNIA	4,84m ²	TERAKOTA
3	SALON	12,36m ²	DESKI PODLOGOWE
RAZEM		powierzchnia 20,47m ²	

POWIERZCHNIA TARASU - 9,79m²
 POWIERZCHNIA ZABUDOWY - 34,62m²

DREWNO KLASY C27


1. RYSUNEK NALEZY ROZPATRYWAC LACZNIE Z RYSUNKAMI SZCZEGOLOWYCH ELEMENTOW KONSTRUKCYJNYCH;
2. RYSUNEK NALEZY ROZPATRYWAC LACZNIE Z ZAPISAMI OPISU TECHNICZNEGO
3. RYSUNEK NALEZY ROZPATRYWAC LACZNIE Z OPRACOWANIAM BRANZOWYMI

Inwestor:			
Pracownia wodoci.			
Inwestycja:			
Adres:			
Obiekt:			
Przedmiot: RZUT PARTERU			
Specjalność: ARCHITEKTURA		Faza: PROJEKT BUDOWLANY	
Projektował:			
Zespół:			
Data:	Skala: 1:50	Numer rysunku: A-1	Revizja: A

S1	ściana zewnętrzna
DESKA NA ZAKLAD x 2	GR.=25mm
FOLIA PAROPRZEPUSZCZALNA	
SLUP DREWNIANY 6/10cm	GR.=10cm
WELNA MINERALNA	GR.=15cm
LATY DREWNIANE 4x5cm	GR.=4cm
FOLIA PAROSZCZELNA	GR.=4cm
PLYTA KARTONOWO-GIPSOWA	GR.=1,5cm

S2	ściana wewnętrzna
PLYTA KARTONOWO-GIPSOWA	GR.=1,5mm
SLUP DREWNIANY 4/10cm	GR.=10cm
WELNA MINERALNA	GR.=10cm
PLYTA KARTONOWO-GIPSOWA	GR.=1,5mm

RZUT PODDASZA

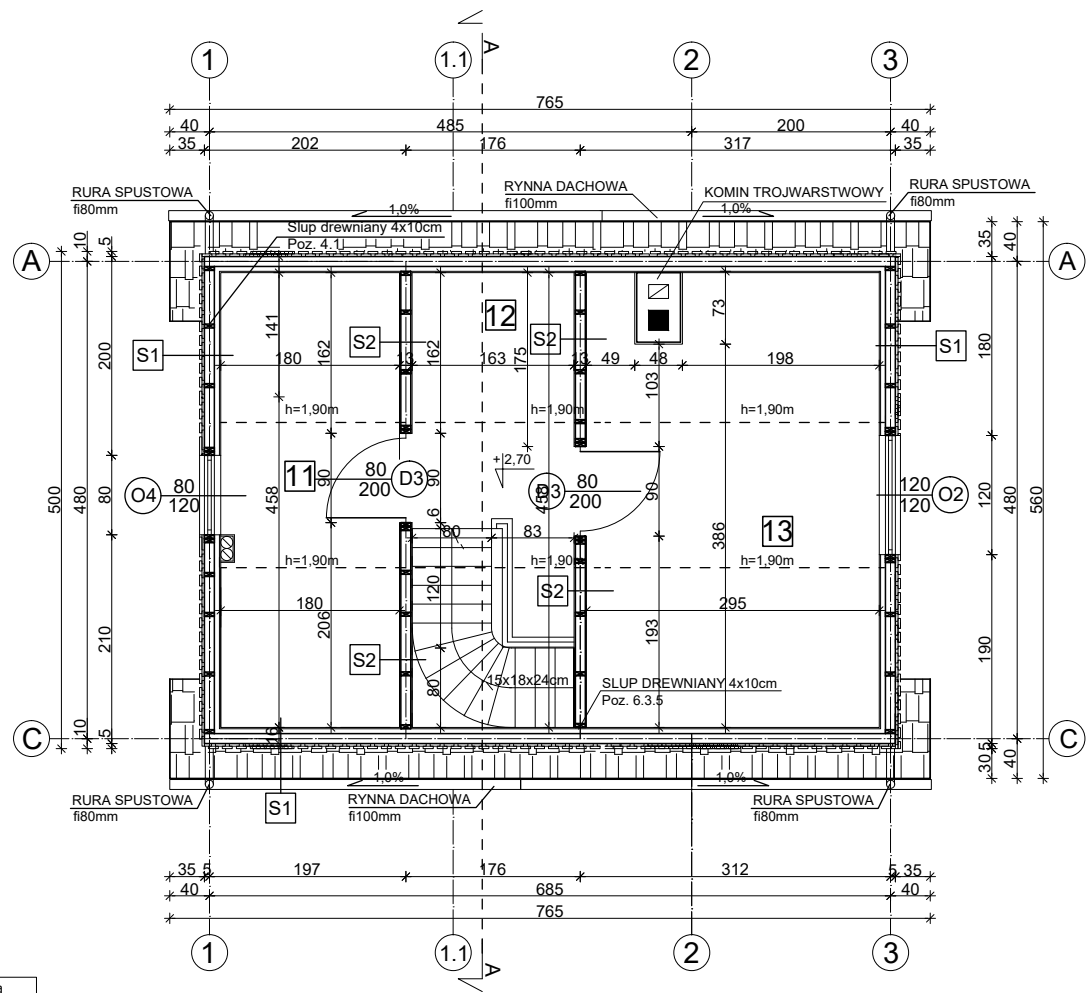

Lp.	Nazwa	Powierzchnia	Podłoga
1	POKOJ	2,63m ² /8,23m ²	DESKI PODŁOGOWE
2	PRZEDPOKOJ	2,02m ² /5,05m ²	DESKI PODŁOGOWE
3	POKOJ	4,30m ² /13,13m ²	DESKI PODŁOGOWE
RAZEM		powierzchnia 8,95m ² /26,41m ²	

DREWNO KLASY C27

1. RYSUNEK NALEŻY ROZPATRYWAC ŁĄCZNIE Z RYSUNKAMI SZCZEGÓŁOW ELEMENTÓW KONSTRUKCYJNYCH.
2. RYSUNEK NALEŻY ROZPATRYWAC ŁĄCZNIE Z ZAPISAMI OPISU TECHNICZNEGO
3. RYSUNEK NALEŻY ROZPATRYWAC ŁĄCZNIE Z OPRACOWANAMI BRANŻOWYMI

Inwestor:			
Pracownia wodoci:			
Inwestycja:			
Adres:			
Obiekt:			
Przedmiot: RZUT PODDASZA			
Specjalność: ARCHITEKTURA		Faza: PROJEKT BUDOWLANY	
Projektował:			
Zespół:			
Data:	Skala: 1:50	Numer rysunku: A-1	Revizja: A

S1	ściana zewnętrzna
DESKA NA ZAKŁAD x 2	GR.=25mm
FOLIA PAROPRZEPUSZCZALNA	
SLUP DREWNIANY 6/10cm	GR.=10cm
WELNA MINERALNA	GR.=15cm
LATY DREWNIANE 4x5cm	GR.=4cm
FOLIA PAROSZCZELNA	GR.=4cm
PLYTA KARTONOWO-GIPSOWA	GR.=1,5cm

S2	ściana wewnętrzna
PLYTA KARTONOWO-GIPSOWA	GR.=1,5mm
SLUP DREWNIANY 4/10cm	GR.=10cm
WELNA MINERALNA	GR.=10cm
PLYTA KARTONOWO-GIPSOWA	GR.=1,5mm