



ELEWACJA BOCZNA

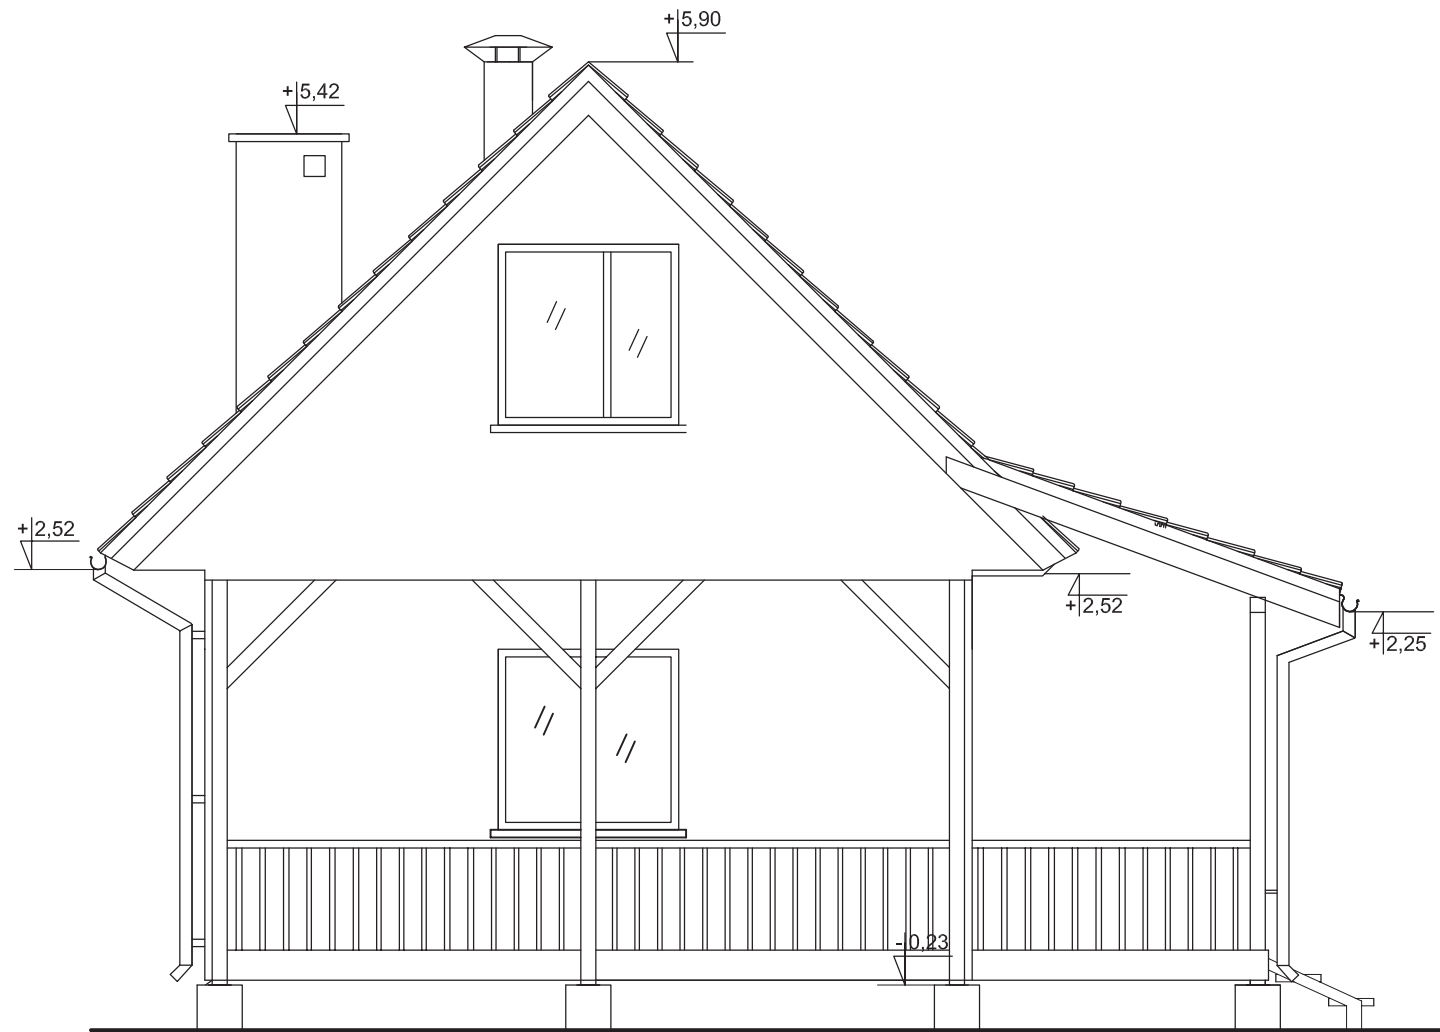


ELEWACJA BOCZNA

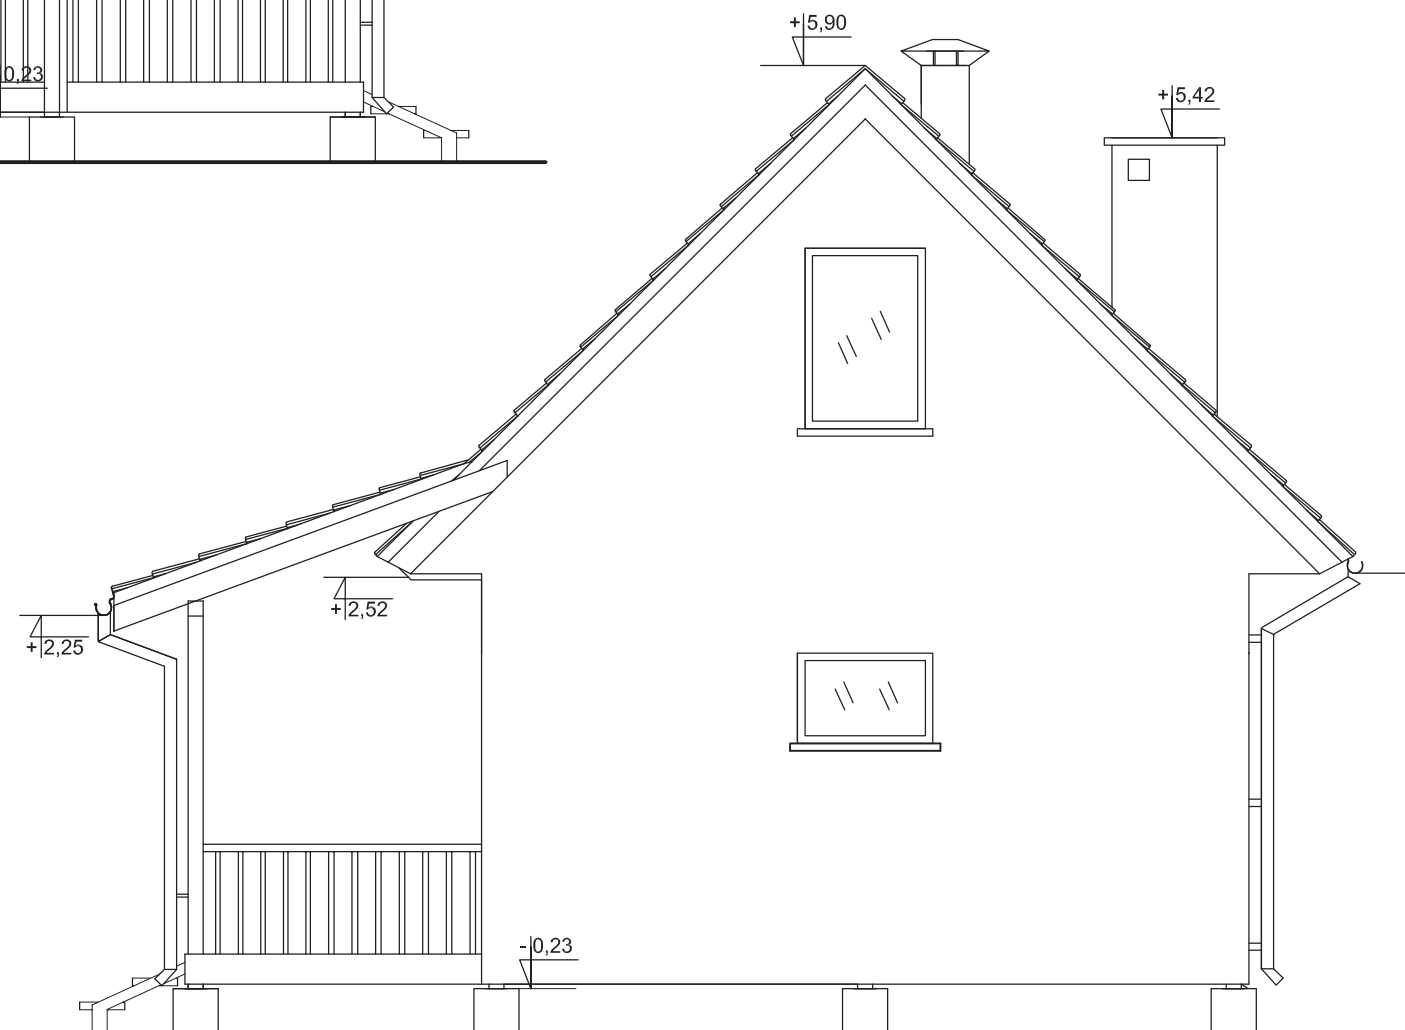


ELEWACJE


ELEWACJA TYLNA

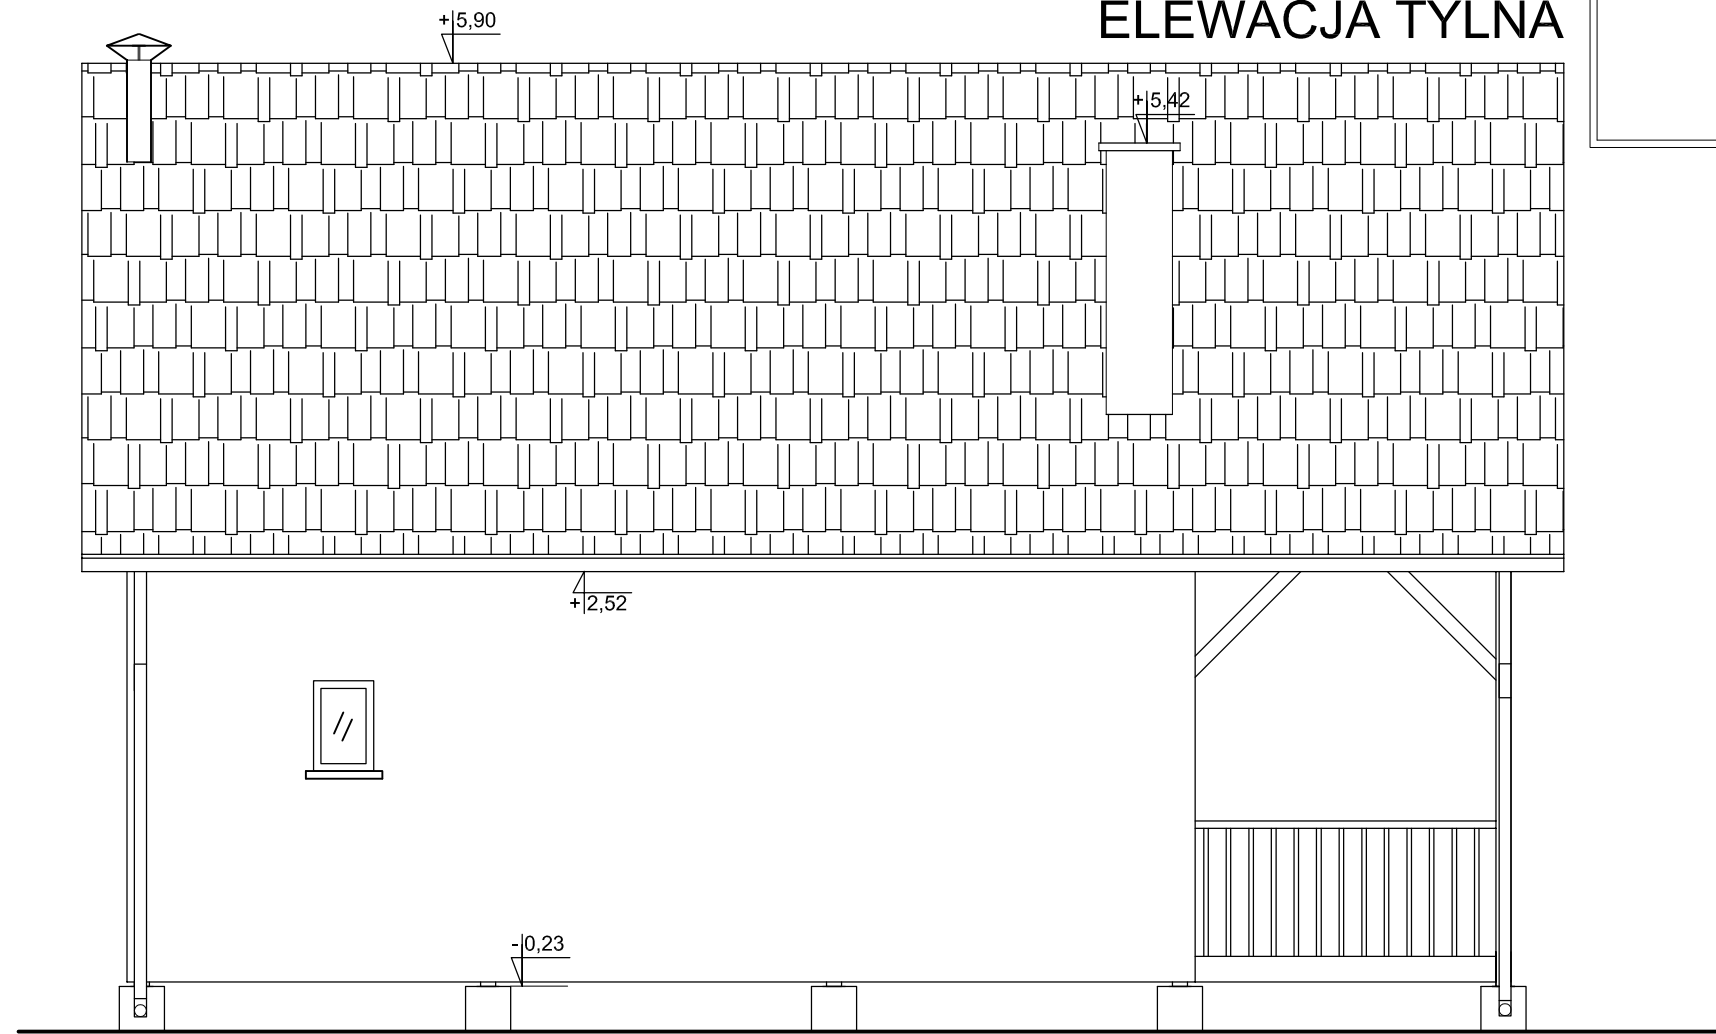

ELEWACJA FRONTOWA

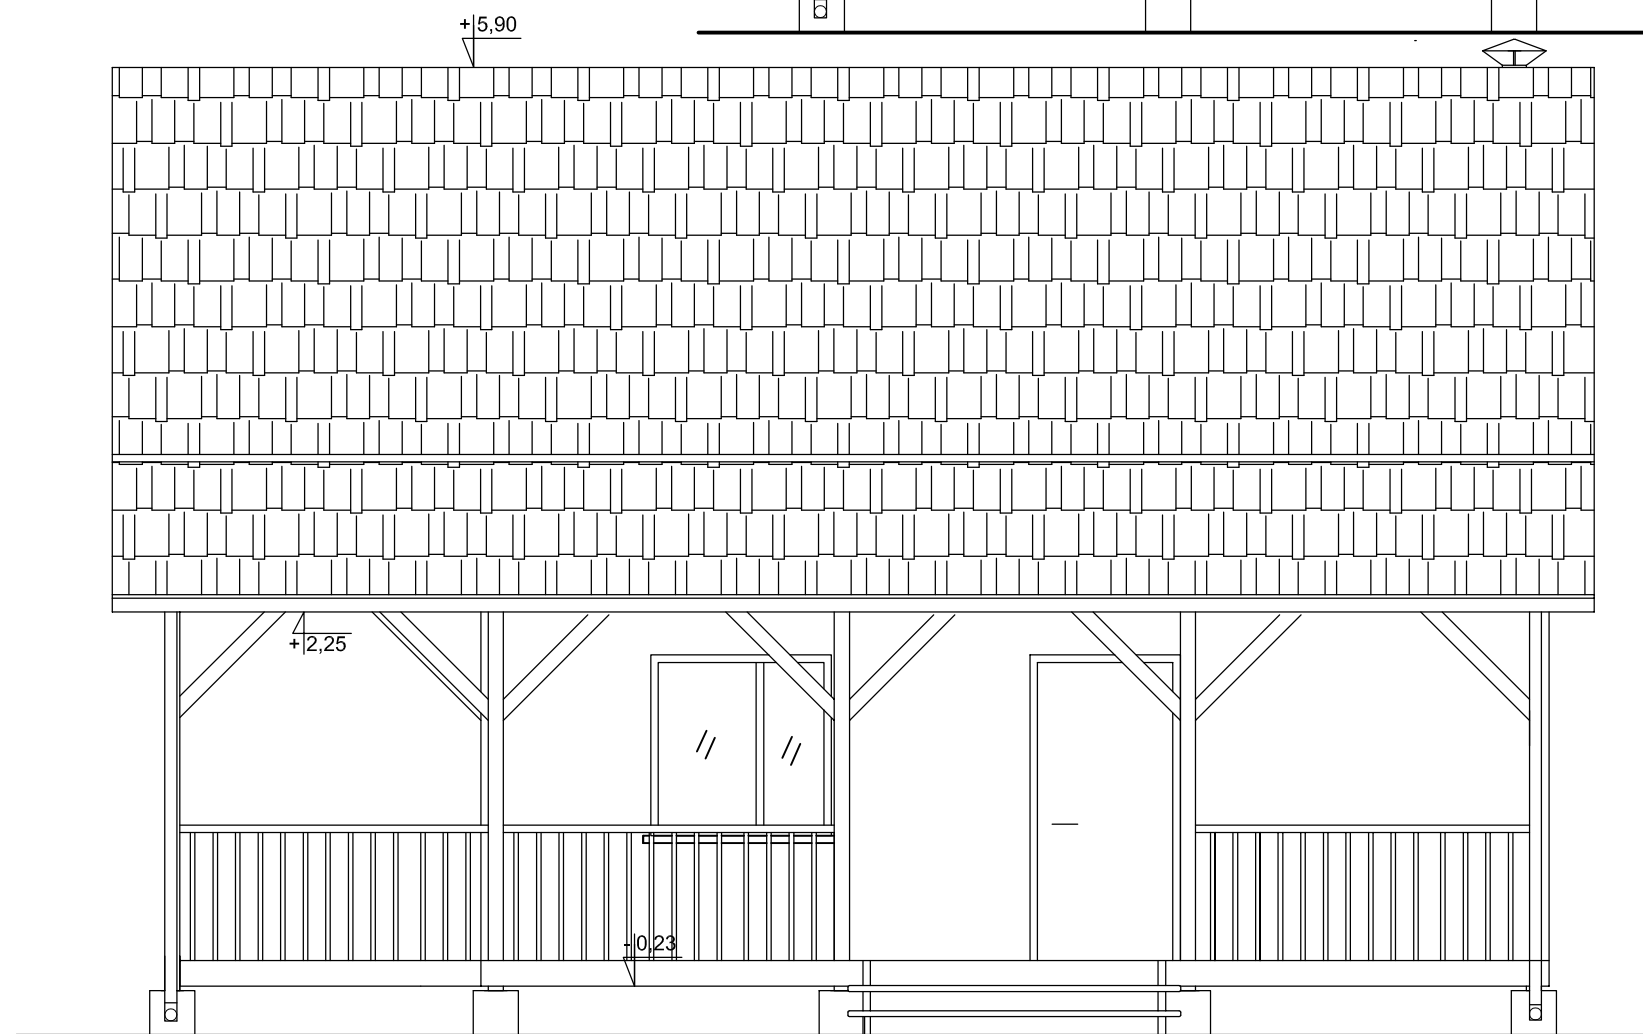

RZUT PARTERU

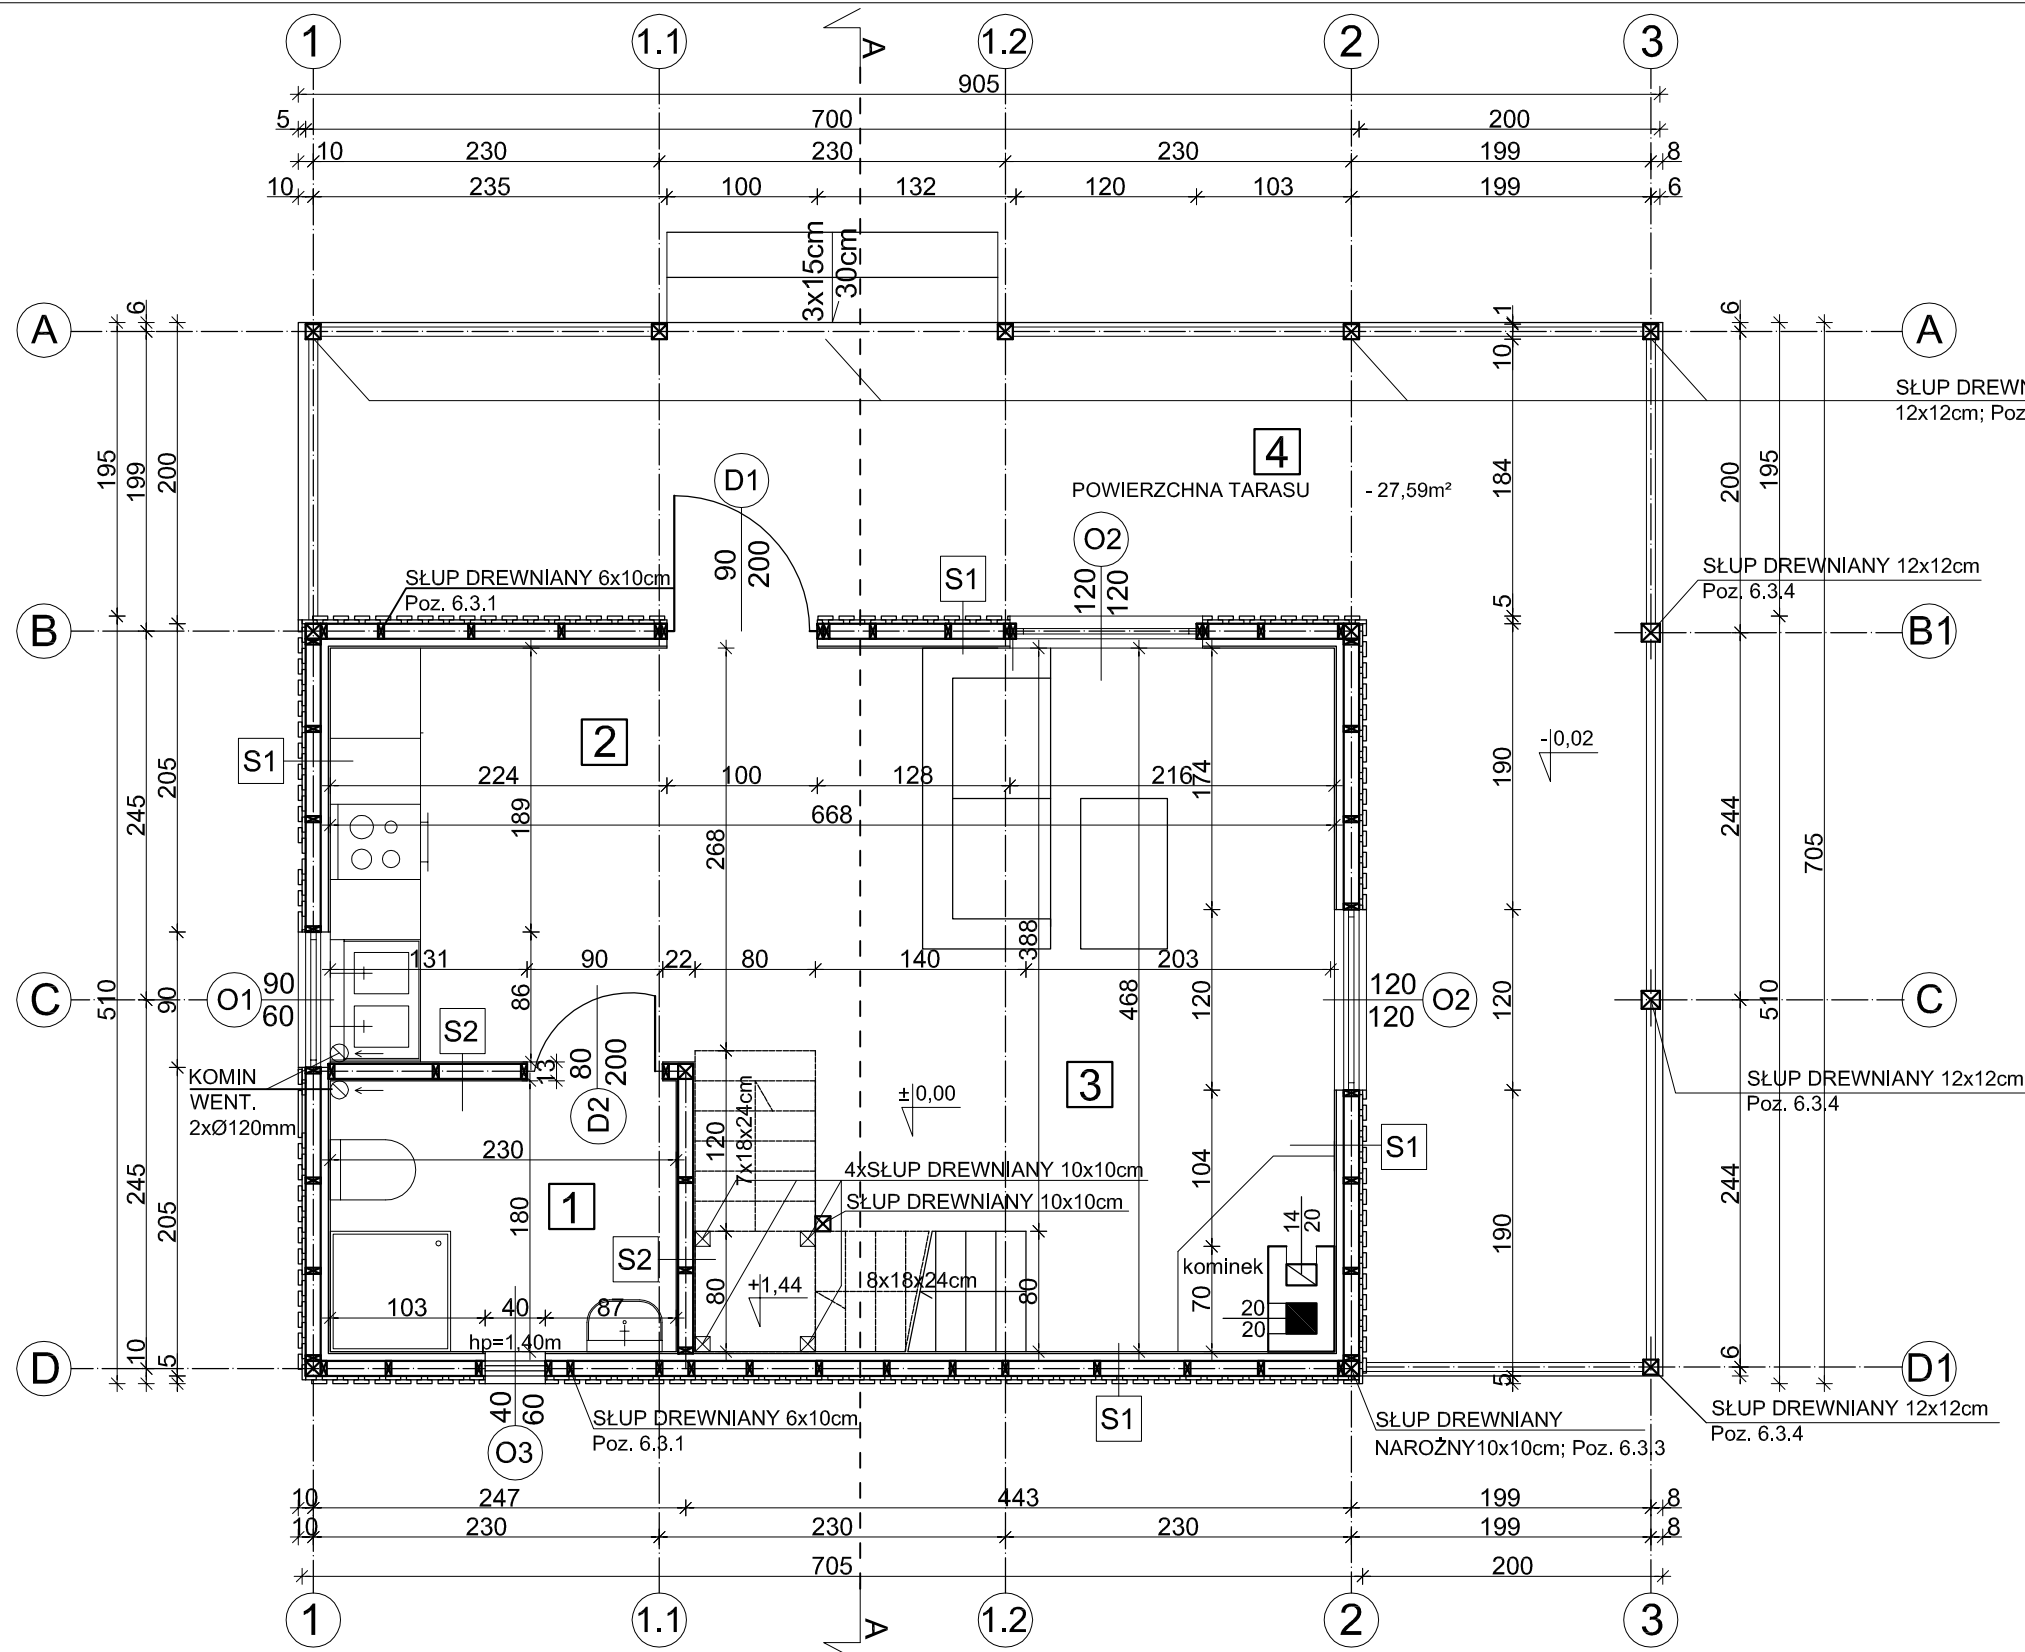

Lp.	Nazwa	Powierzchnia	Podłoga
1	ŁAZIENKA	3,6m ²	TERAKOTA
2	KUCHNIA	7,16m ²	TERAKOTA
3	SALON	17,45m ²	DESKI PODŁOGOWE
RAZEM		powierzchnia	28,27m ²

POWIERZCHNA TARASU - 27,59m²
 POWIERZCHNIA ZABUDOWY - 63,51m²


S1 ściana zewnętrzna

DESKA NA ZAKŁAD x 2	GR.=25mm
FOLIA PAROPRZEPUSZCZALNA	
SŁUP DREWNIANY 6/10cm	GR.=10cm
WEŁNA MINERALNA	GR.=15cm
ŁATY DREWNIANE 4x5cm	GR.=4cm
FOLIA PAROSZCZELNA	GR.=4cm
PŁYTA KARTONOWO-GIPSOWA	GR.=1,5cm

S2 ściana wewnętrzna

PŁYTA KARTONOWO-GIPSOWA	GR.=1,5mm
SŁUP DREWNIANY 4/10cm	GR.=10cm
WEŁNA MINERALNA	GR.=10cm
PŁYTA KARTONOWO-GIPSOWA	GR.=1,5mm

RZUT PODDASZA

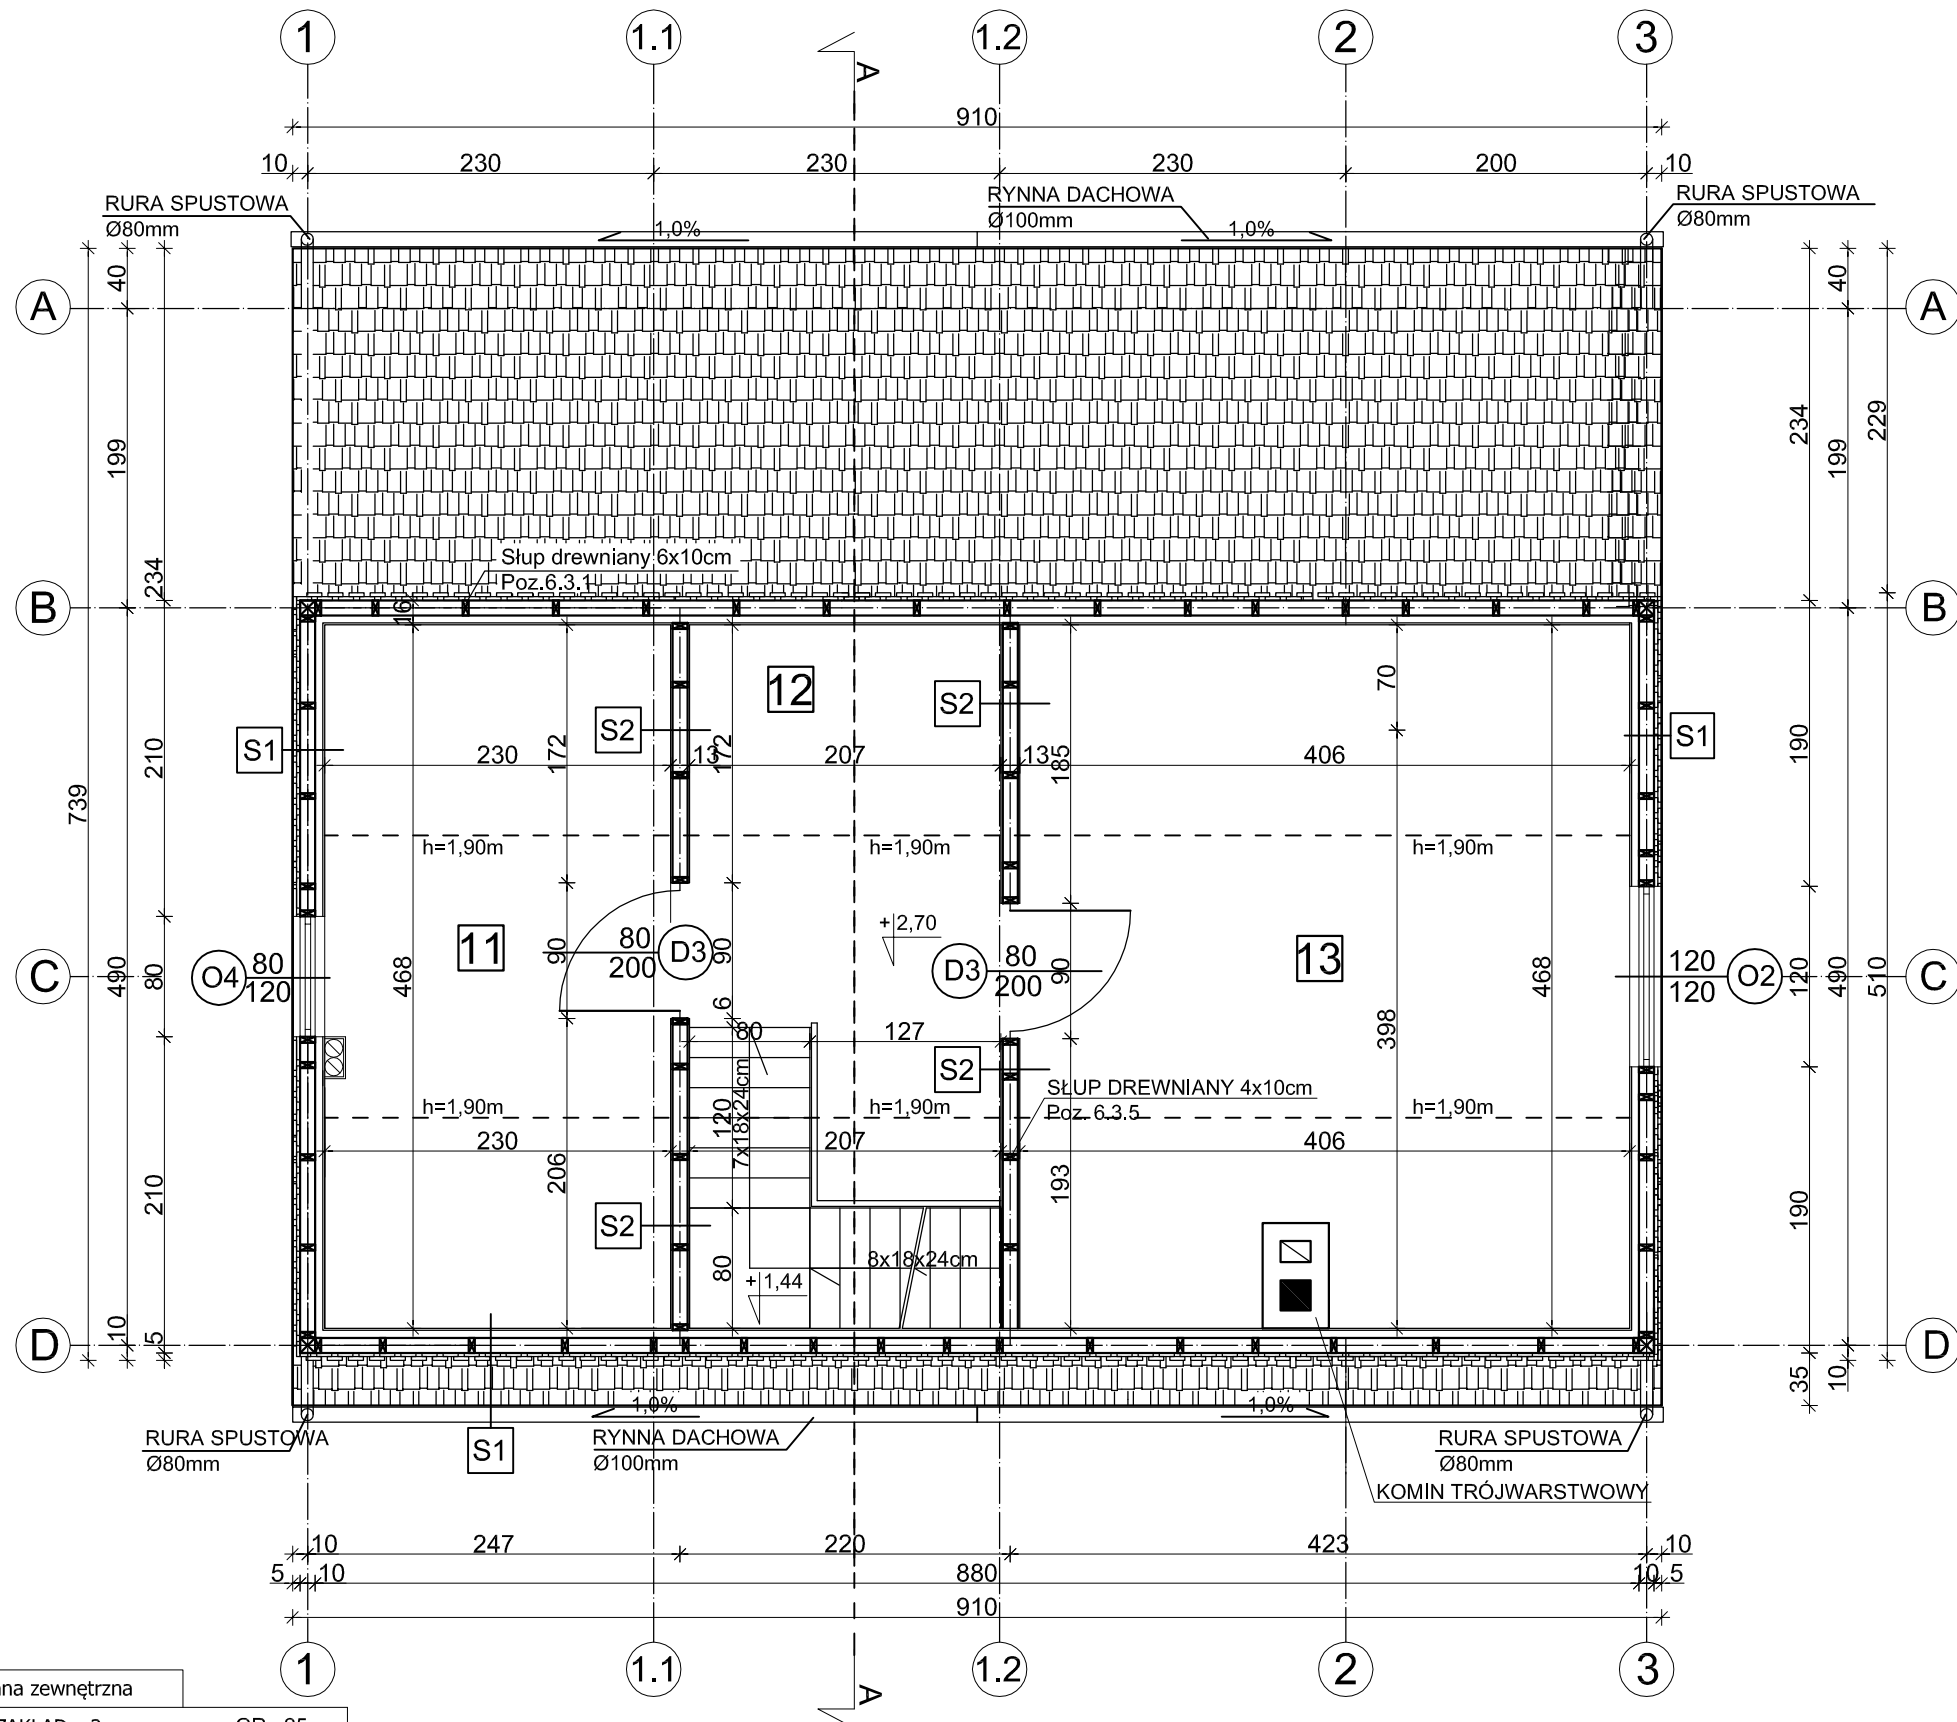

Lp.	Nazwa	Powierzchnia	Podłoga
11	POKÓJ	4,31m²/10,75m²	DESKI PODŁOGOWE
12	PRZEDPOKÓJ	3,16m²/ 6,73m²	DESKI PODŁOGOWE
13	POKÓJ	7,60m²/18,65m²	DESKI PODŁOGOWE
RAZEM		powierzchnia 15,07/36,13m2	

S1 ściana zewnętrzna	
DESKA NA ZAKŁAD x 2	GR.=25mm
FOLIA PAROPRZEPUSZCZALNA	
SŁUP DREWNIANY 6/10cm	GR.=10cm
WEŁNA MINERALNA	GR.=15cm
ŁATY DREWNIANE 4x5cm	GR.=4cm
FOLIA PAROSZCZELNA	GR.=4cm
PŁYTA KARTONOWO-GIPSOWA	GR.=1,5cm

S2 ściana wewnętrzna	
PŁYTA KARTONOWO-GIPSOWA	GR.=1,5mm
SŁUP DREWNIANY 4/10cm	GR.=10cm
WEŁNA MINERALNA	GR.=10cm
PŁYTA KARTONOWO-GIPSOWA	GR.=1,5mm