



ELEWACJE

ELEWACJA BOCZNA

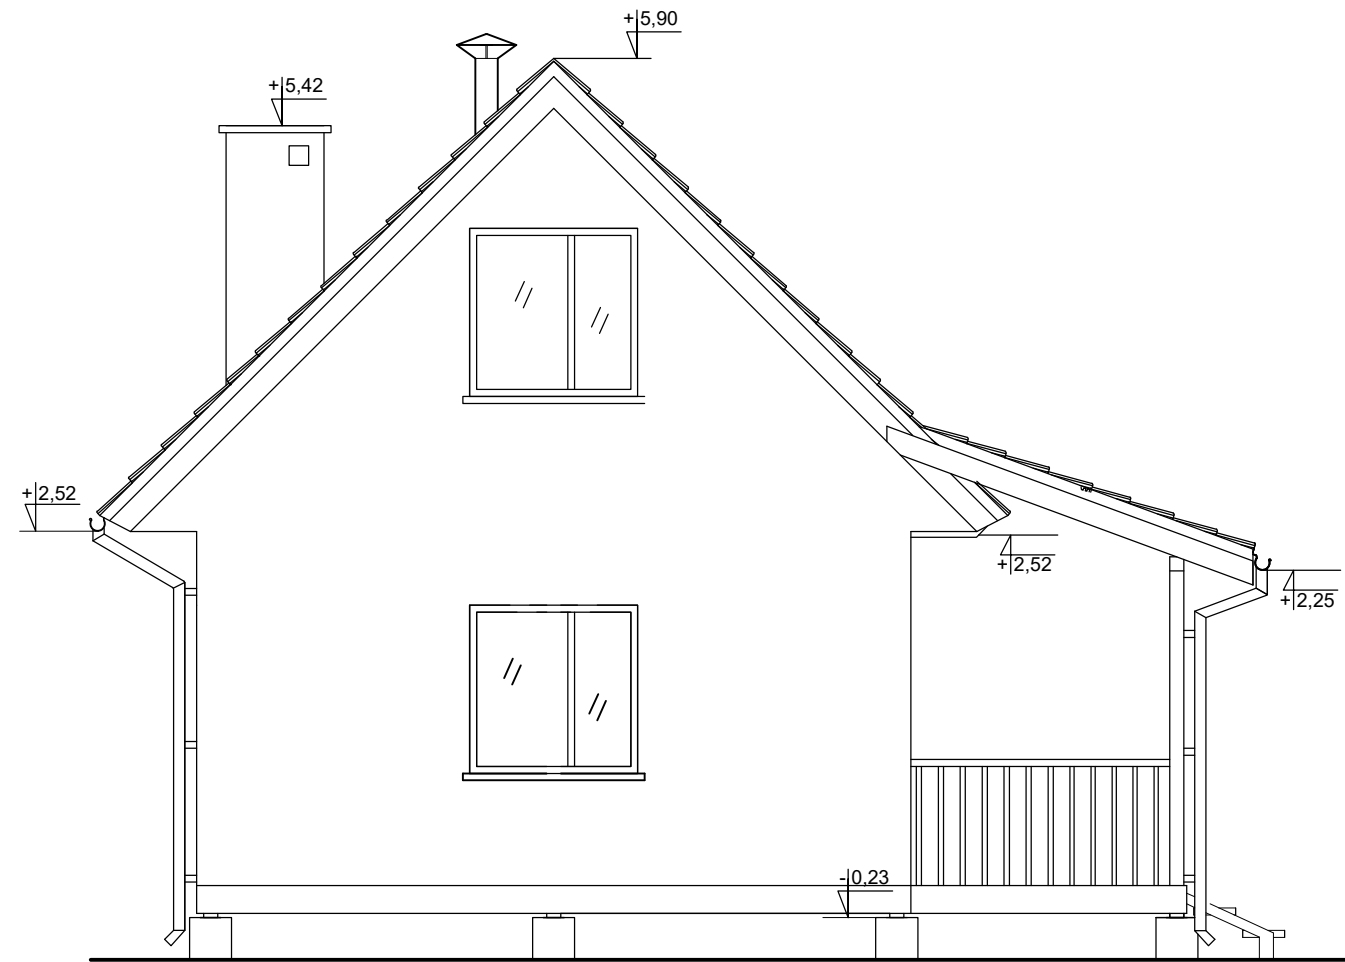


ELEWACJA BOCZNA

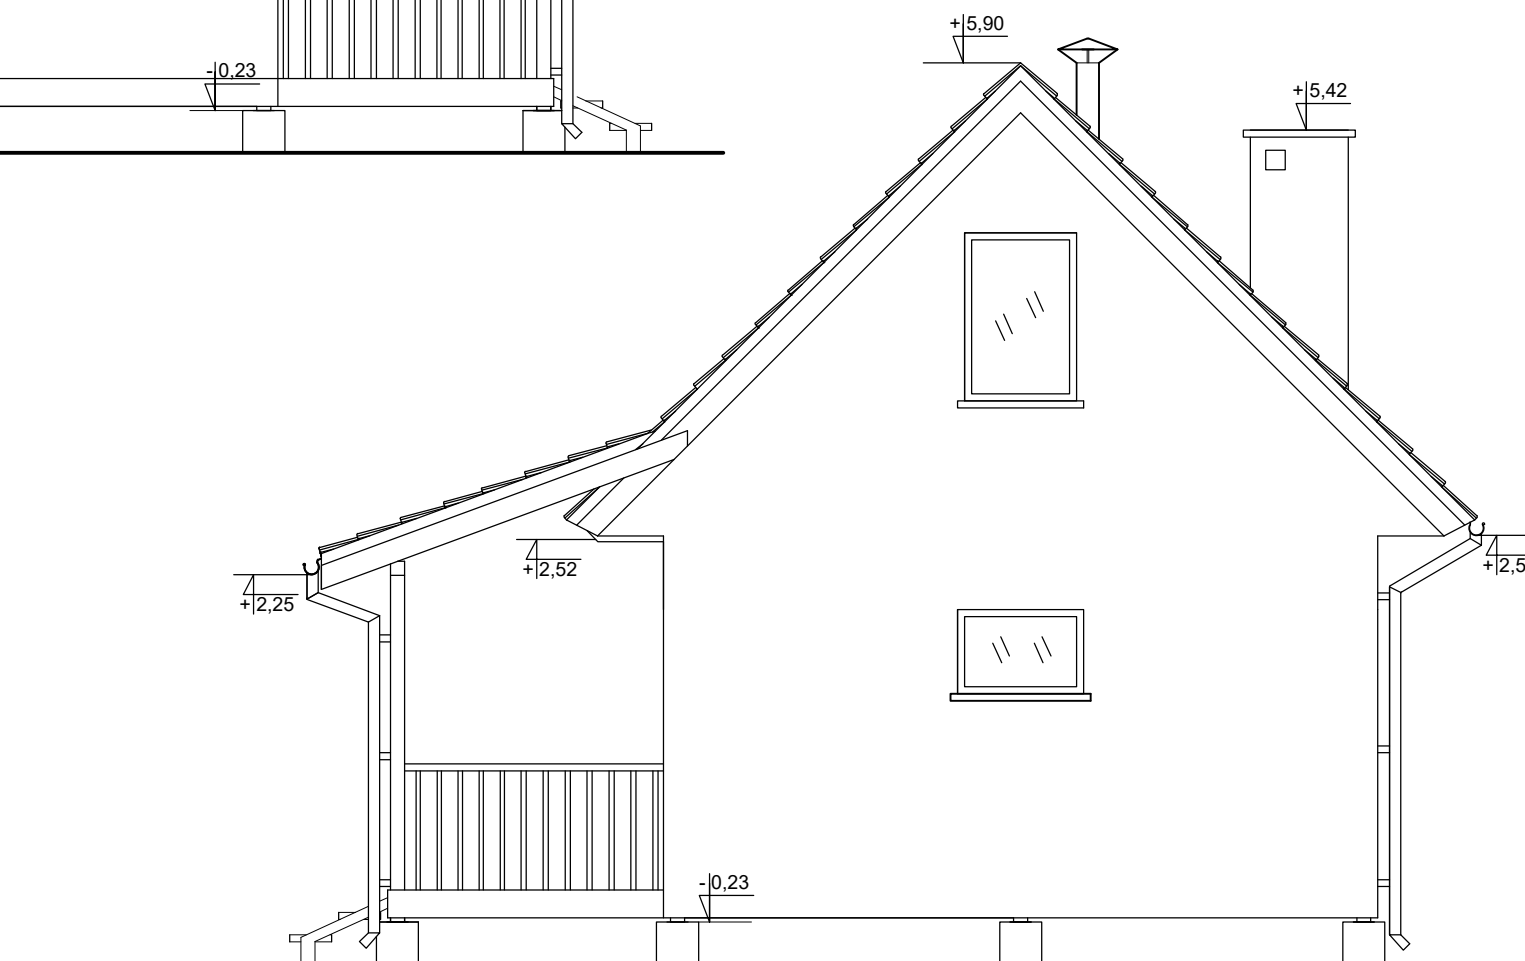


DREWNO KLASY C27

ELEWACJE

ELEWACJA TYLNA

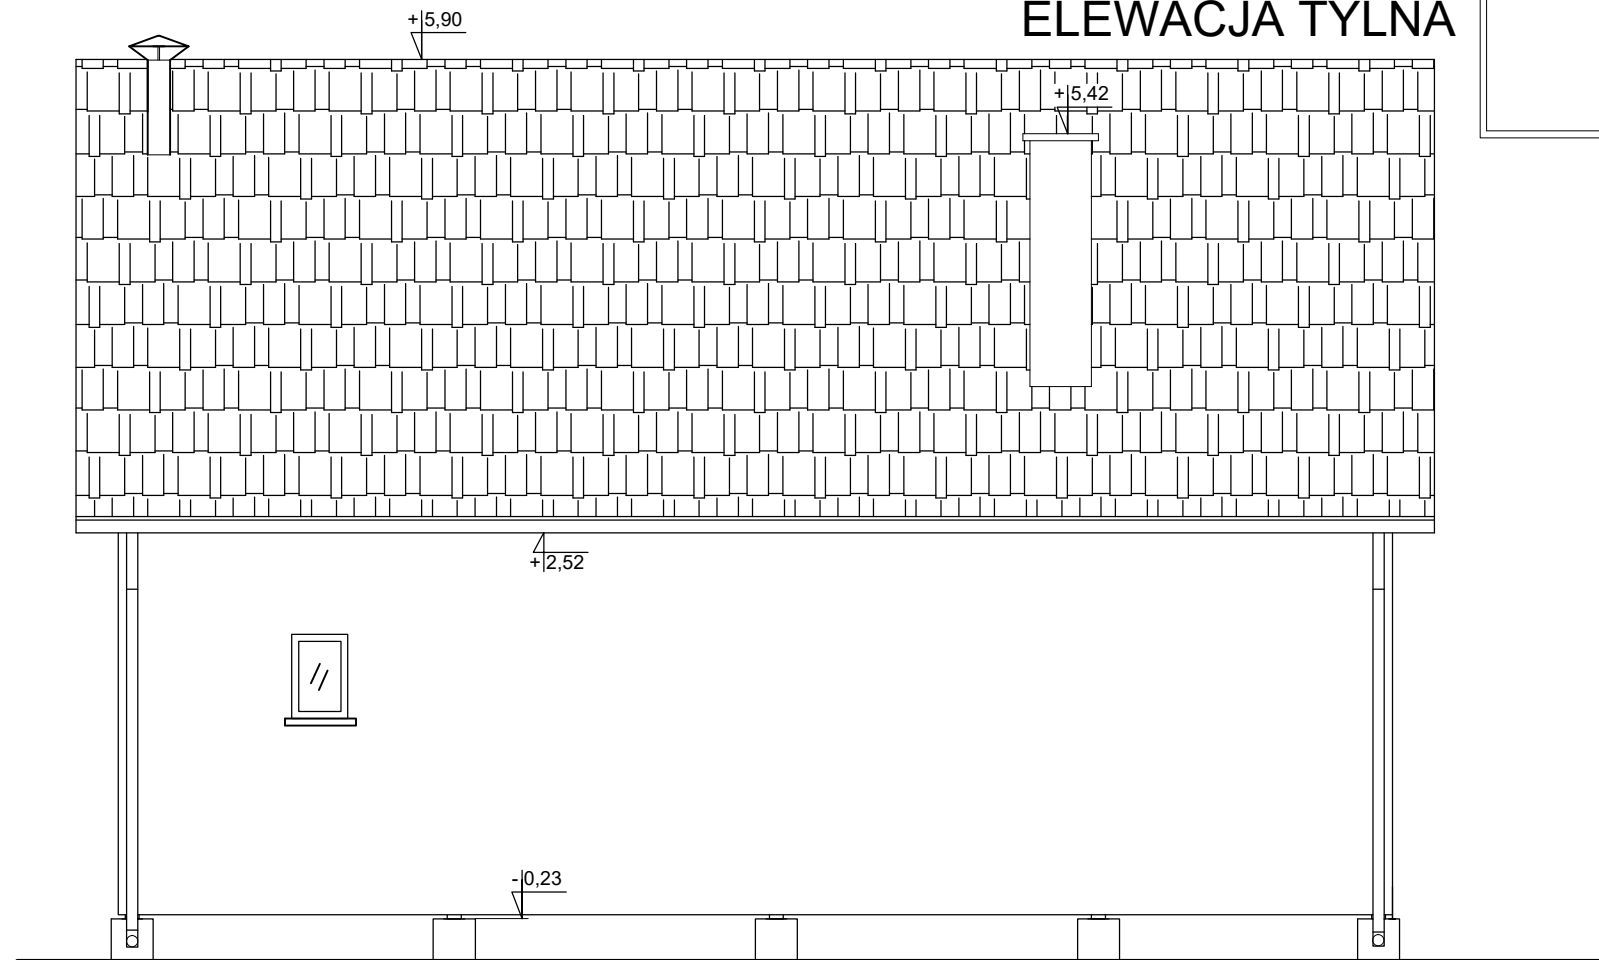


ELEWACJA FRONTOWA

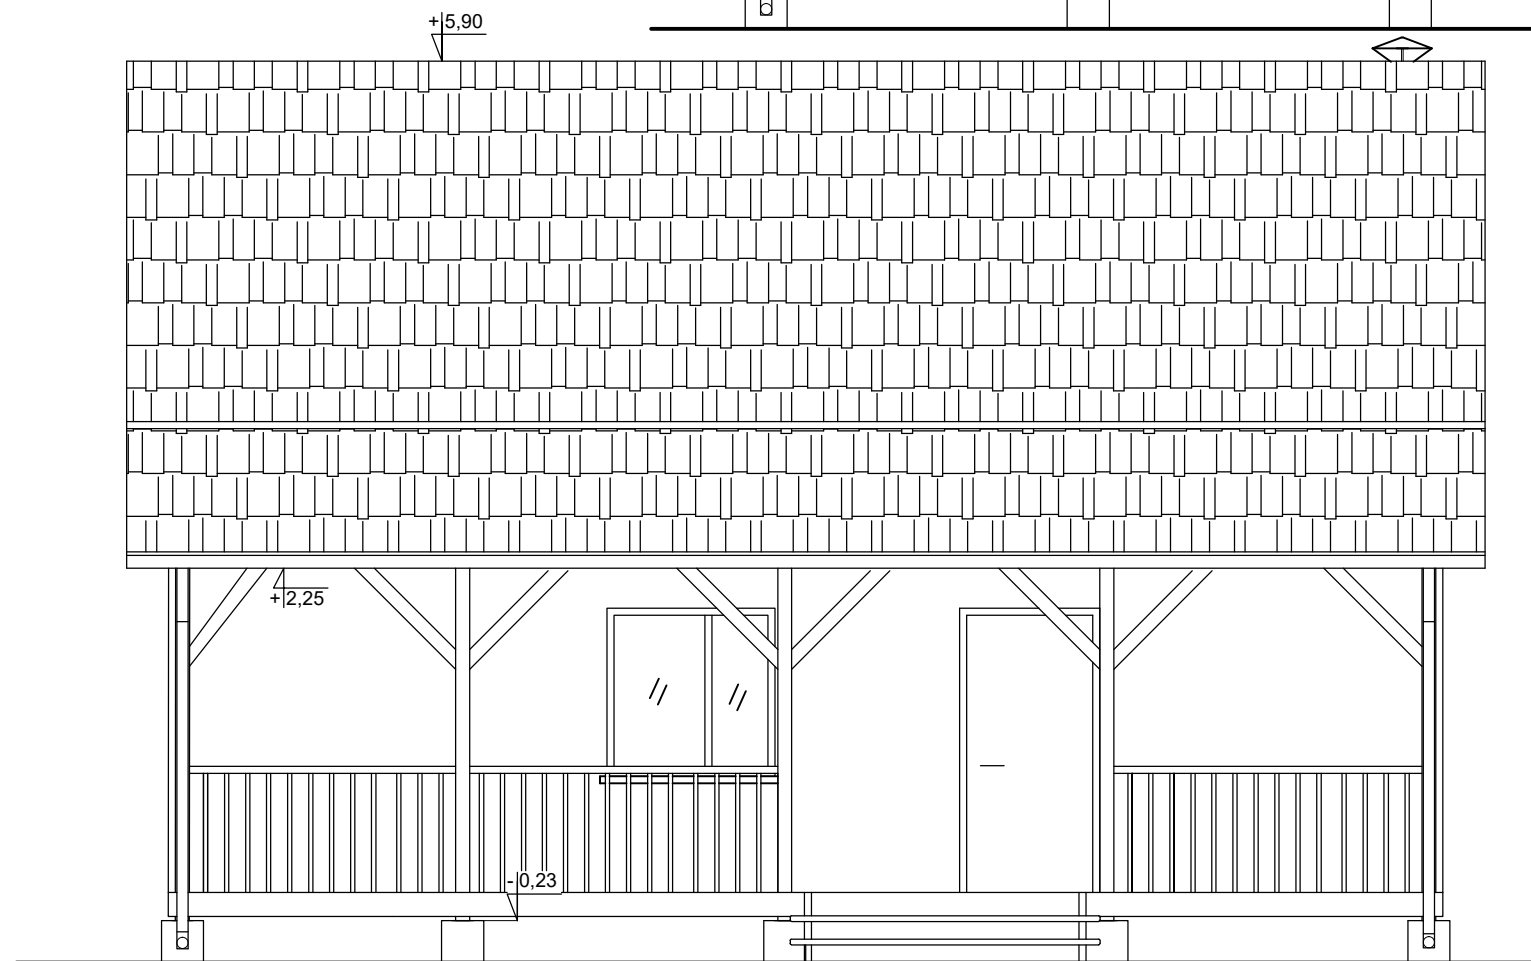

DREWNO KLASY C27

RZUT PARTERU

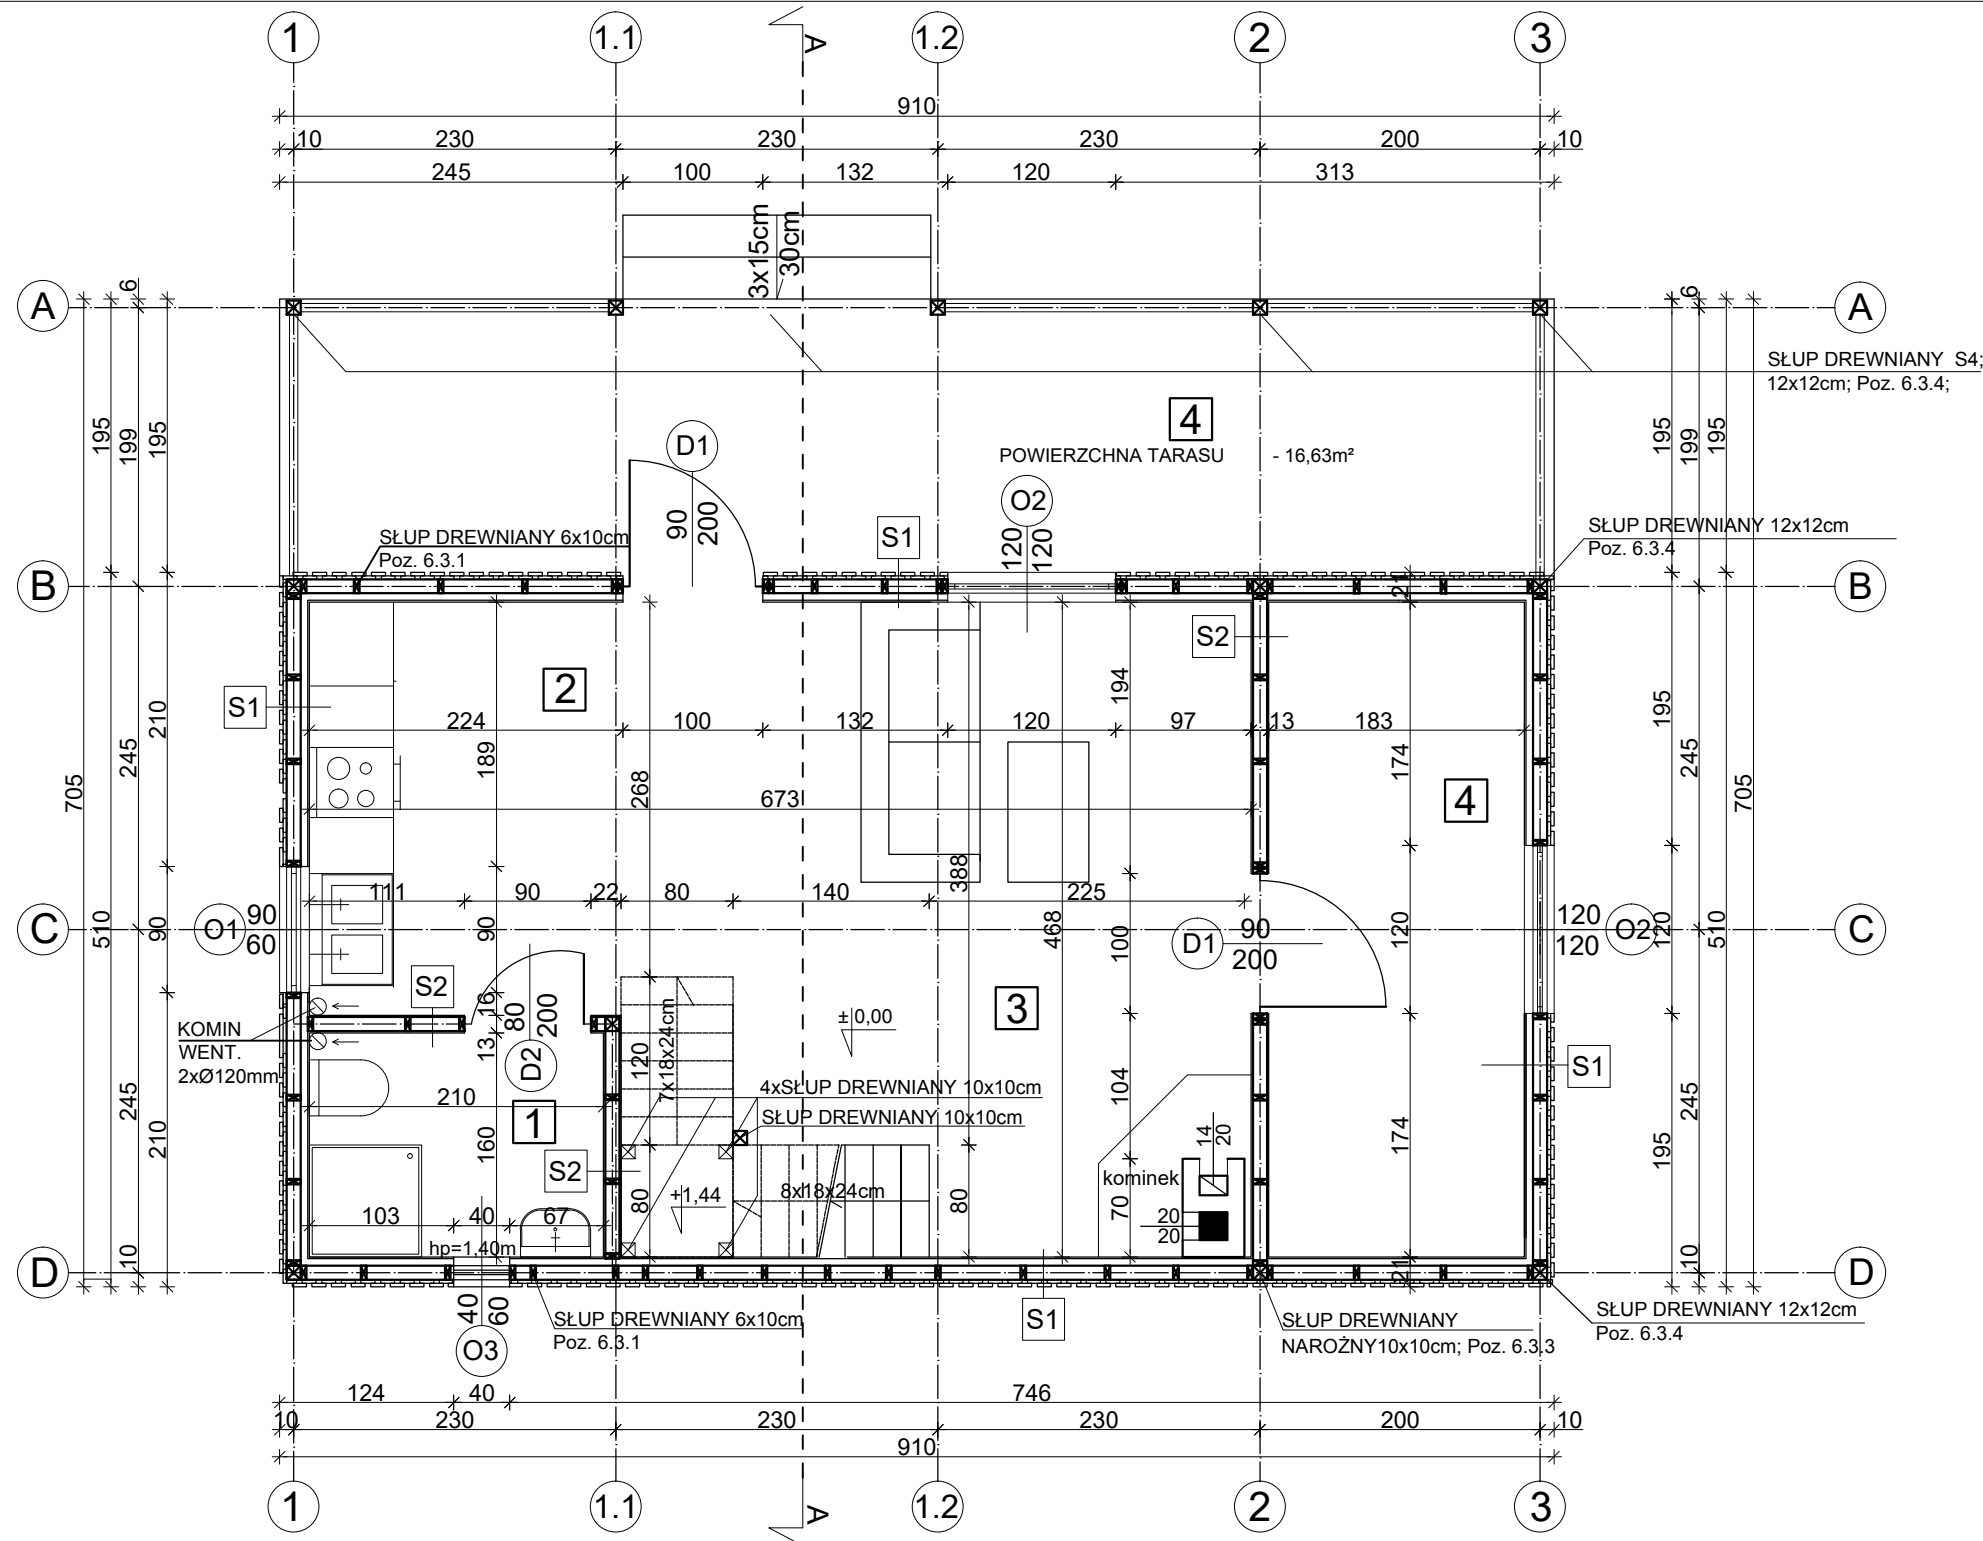

Lp.	Nazwa	Powierzchnia	Podłoga
1	ŁAZIENKA	3,36m ²	TERAKOTA
2	KUCHNIA	6,58m ²	TERAKOTA
3	SALON	18,29m ²	DESKI PODŁOGOWE
4	POKÓJ	8,53m ²	DESKI PODŁOGOWE
RAZEM		powierzchnia	36,76m ²

POWIERZCHNIA TARASU - 16,63m²
 POWIERZCHNIA ZABUDOWY - 63,51m²

S1 ściana zewnętrzna

DESKA NA ZAKŁAD x 2	GR.=25mm
FOLIA PAROPRZEPUSZCZALNA	
SŁUP DREWNIANY 6/10cm	GR.=10cm
WEŁNA MINERALNA	GR.=15cm
ŁATY DREWNIANE 4x5cm	GR.=4cm
FOLIA PAROSZCZELNA	GR.=4cm
PLYTA KARTONOWO-GIPSOWA	GR.=1,5cm


S2 ściana wewnętrzna

PLYTA KARTONOWO-GIPSOWA	GR.=1,5mm
SŁUP DREWNIANY 4/10cm	GR.=10cm
WEŁNA MINERALNA	GR.=10cm
PLYTA KARTONOWO-GIPSOWA	GR.=1,5mm

DREWNO KLASY C27

RZUT PODDASZA

Lp.	Nazwa	Powierzchnia	Podłoga
11	POKÓJ	3,93m ² /9,81m ²	DESKI PODLOGOWE
12	PRZEDPOKÓJ	3,72m ² /7,68m ²	DESKI PODLOGOWE
13	POKÓJ	7,60m ² /18,65m ²	DESKI PODLOGOWE
RAZEM		powierzchnia 15,25/36,14m ²	

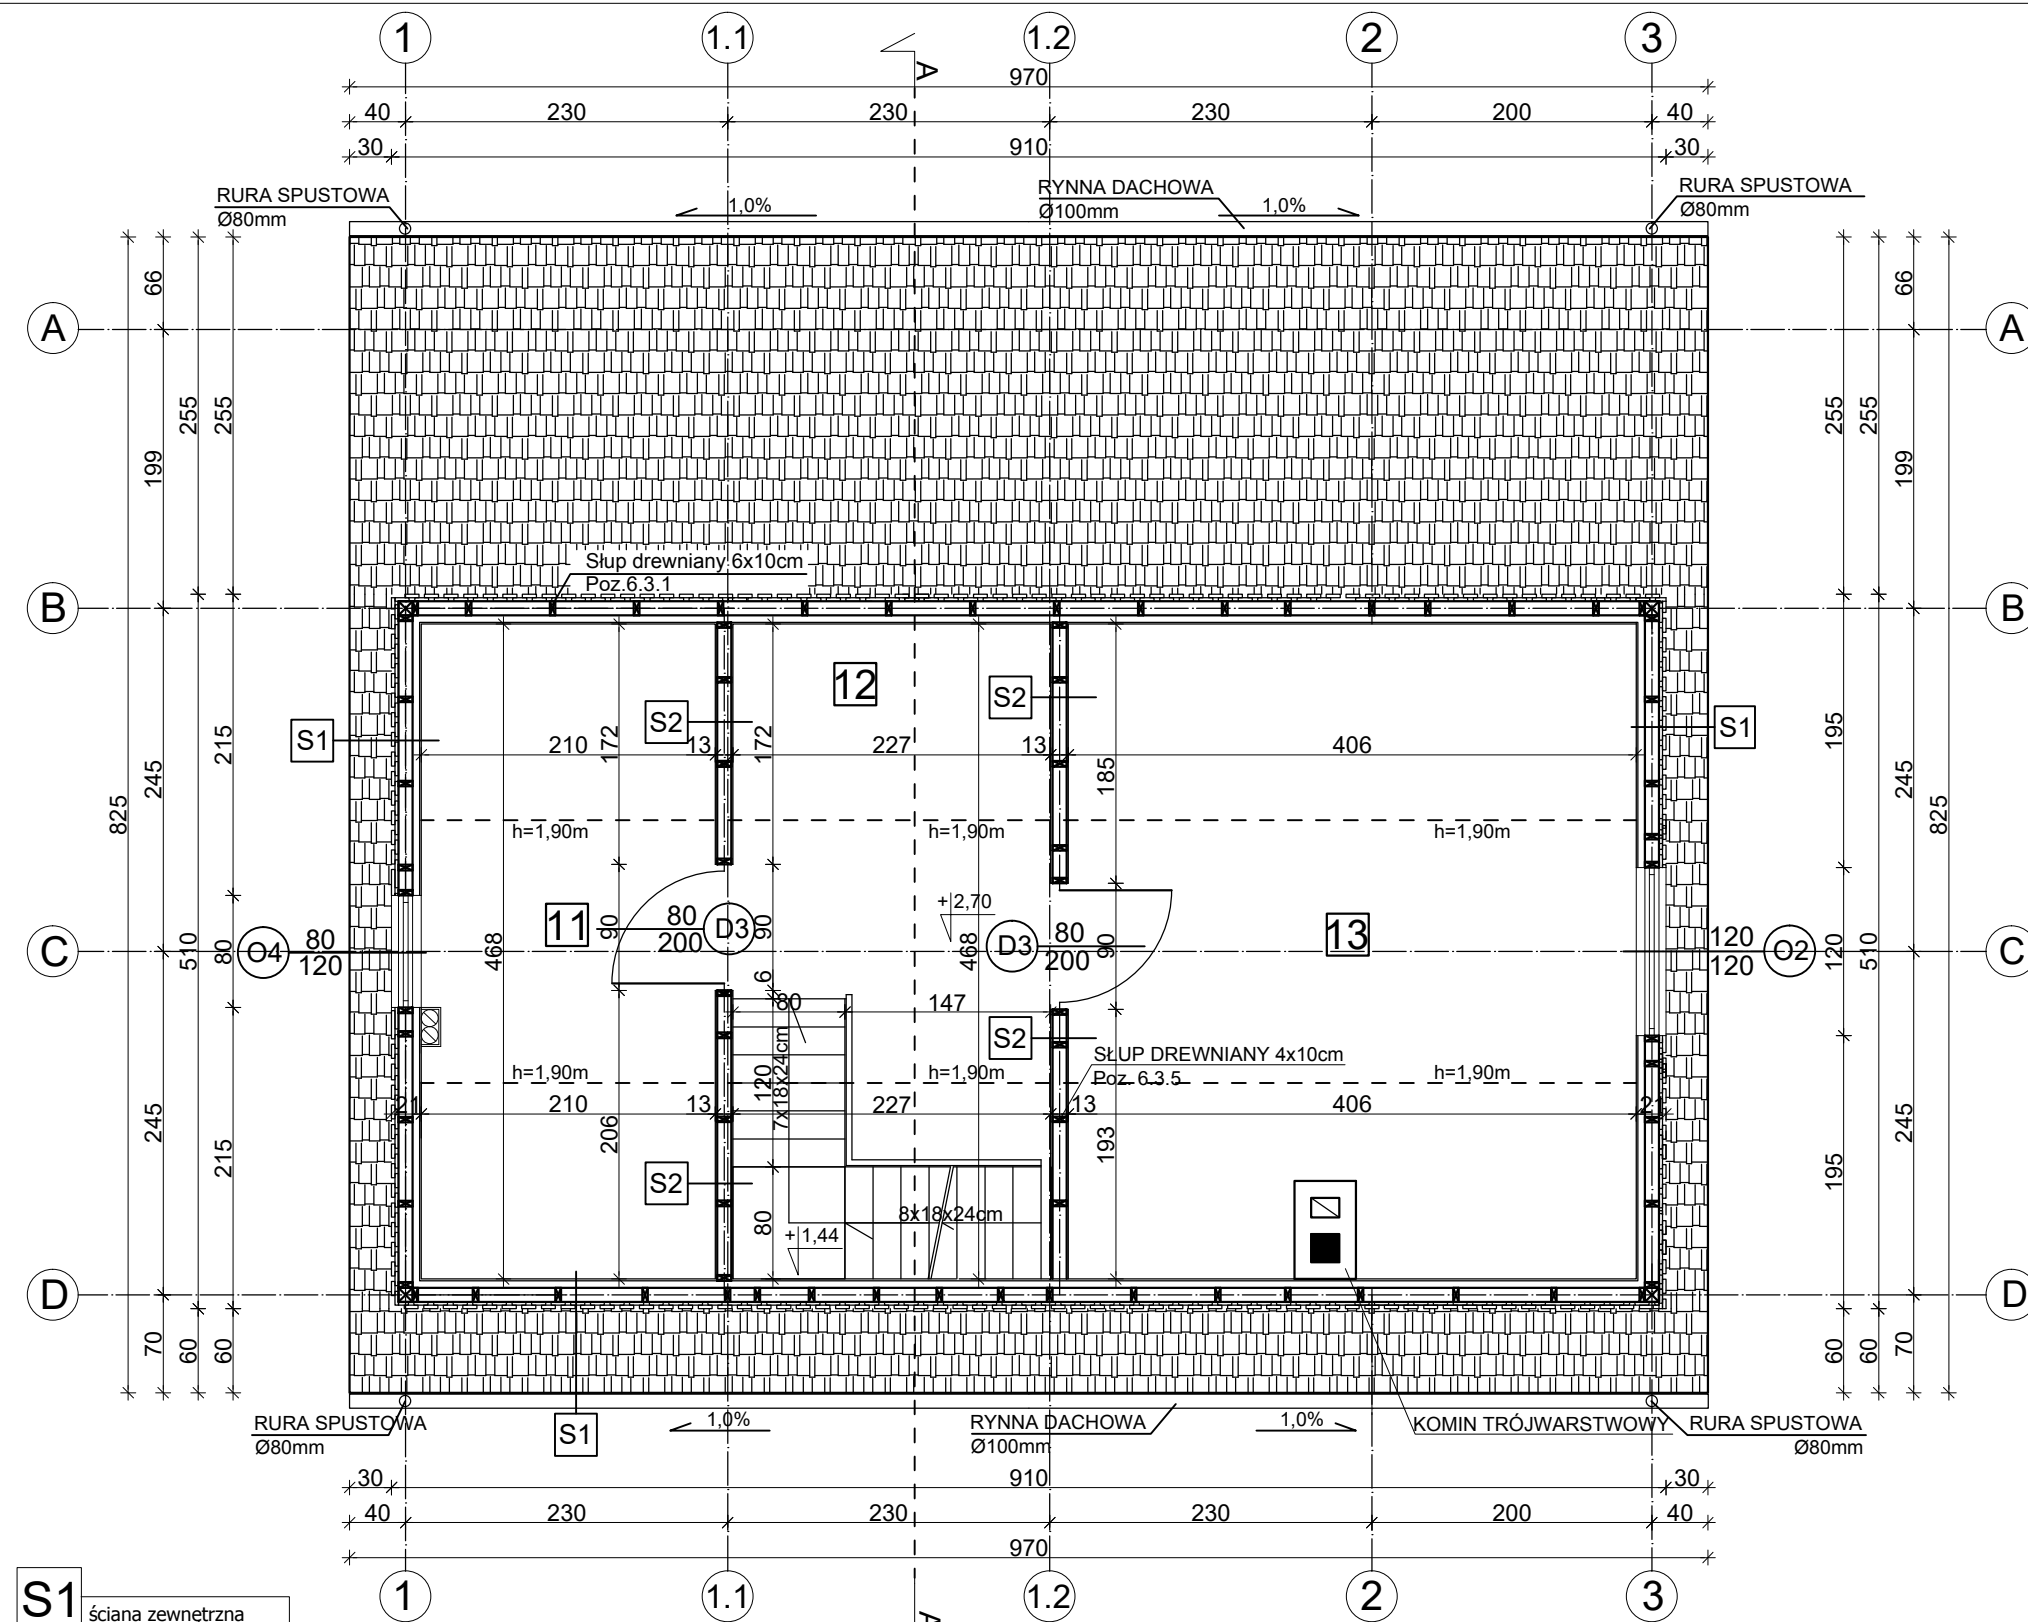

S1	ściana zewnętrzna
DESKA NA ZAKŁAD x 2	GR.=25mm
FOLIA PAROPRZEPUSZCZALNA	
SŁUP DREWNIANY 6/10cm	GR.=10cm
WEŁNA MINERALNA	GR.=15cm
ŁATY DREWNIANE 4x5cm	GR.=4cm
FOLIA PAROSZCZELNA	GR.=4cm
PLYTA KARTONOWO-GIPSOWA	GR.=1,5cm

S2	ściana wewnętrzna
PLYTA KARTONOWO-GIPSOWA	GR.=1,5mm
SŁUP DREWNIANY 4/10cm	GR.=10cm
WEŁNA MINERALNA	GR.=10cm
PLYTA KARTONOWO-GIPSOWA	GR.=1,5mm

DREWNO KLASY C27