



EBO 3 SOWA ELEWACJE

ELEWACJA BOCZNA

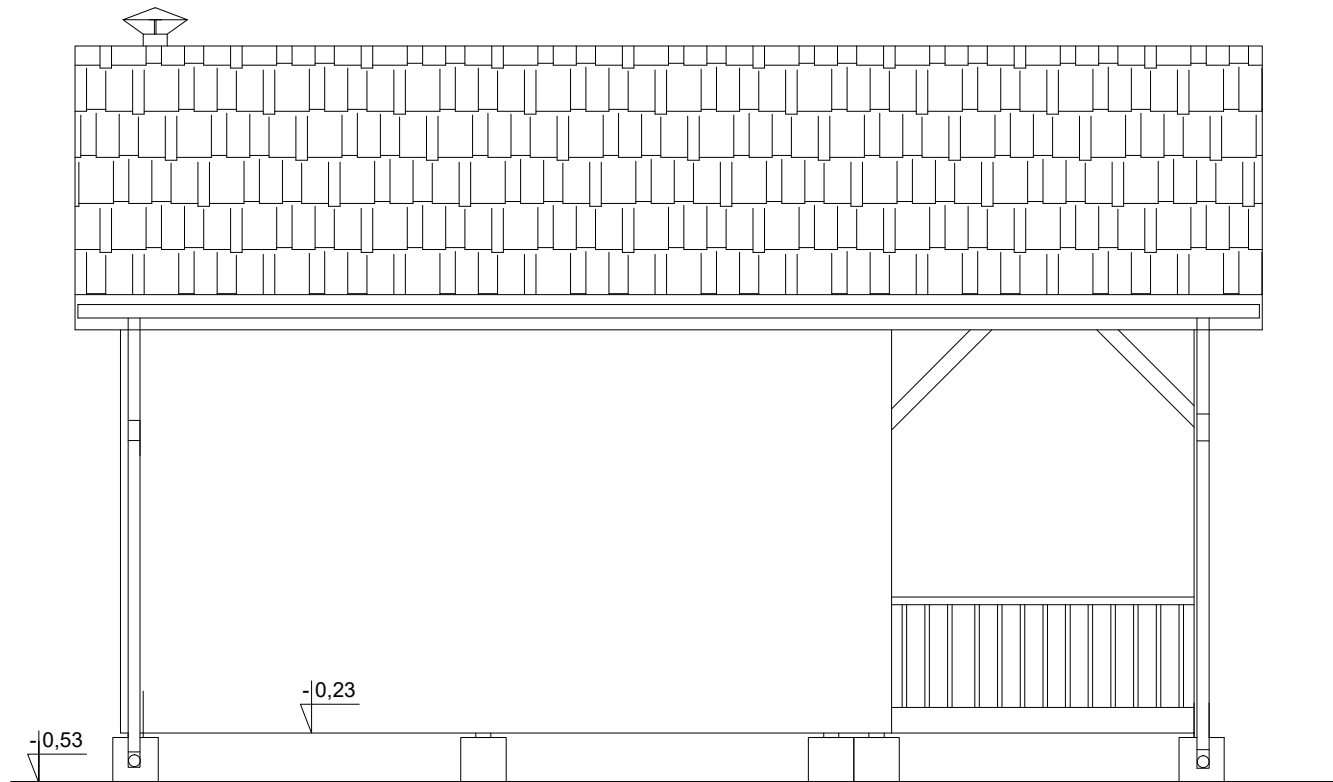


ELEWACJA BOCZNA

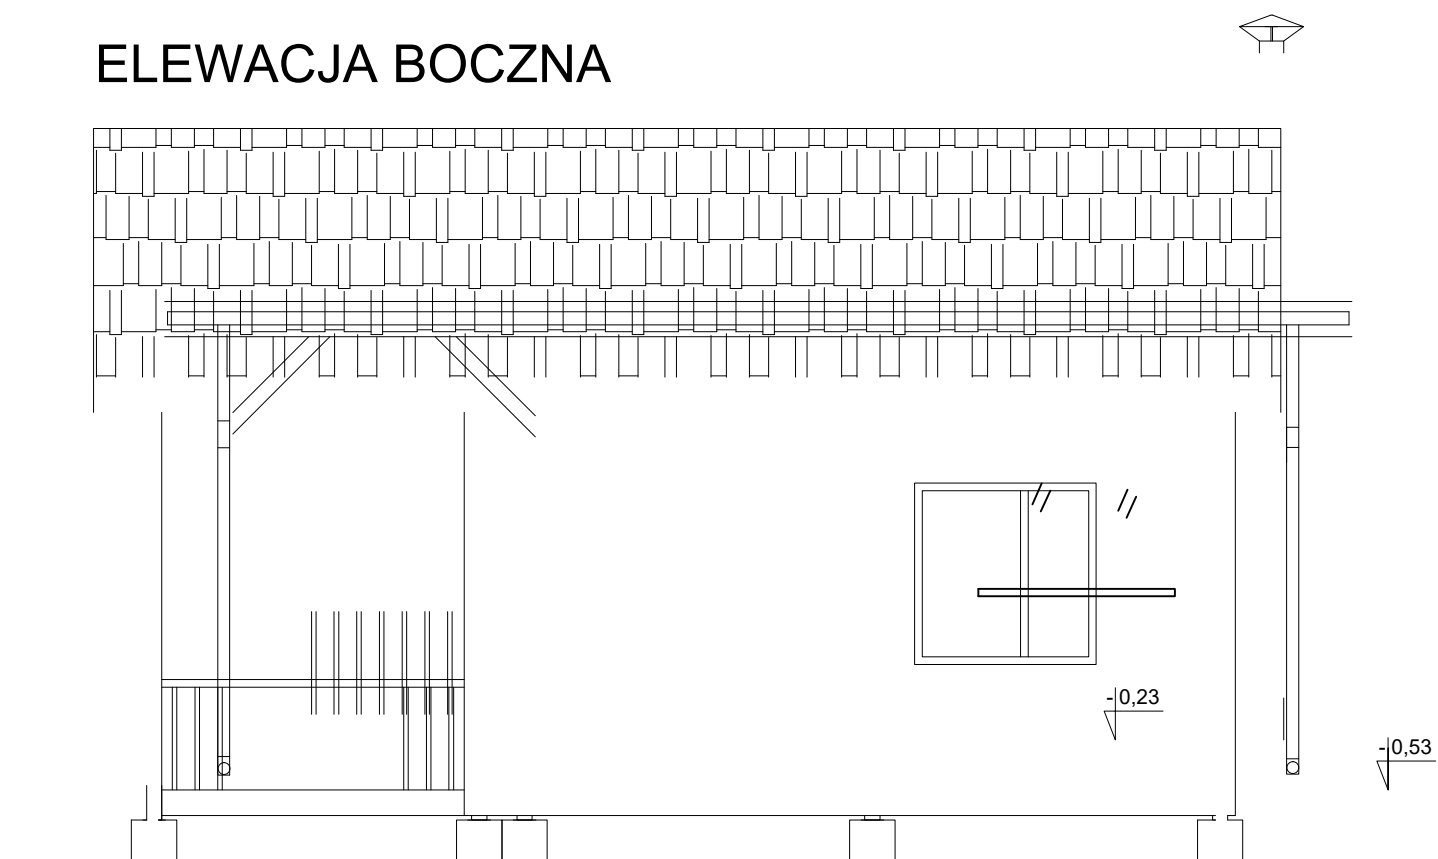


EBO 3 SOWA ELEWACJE


ELEWACJA TYLNA

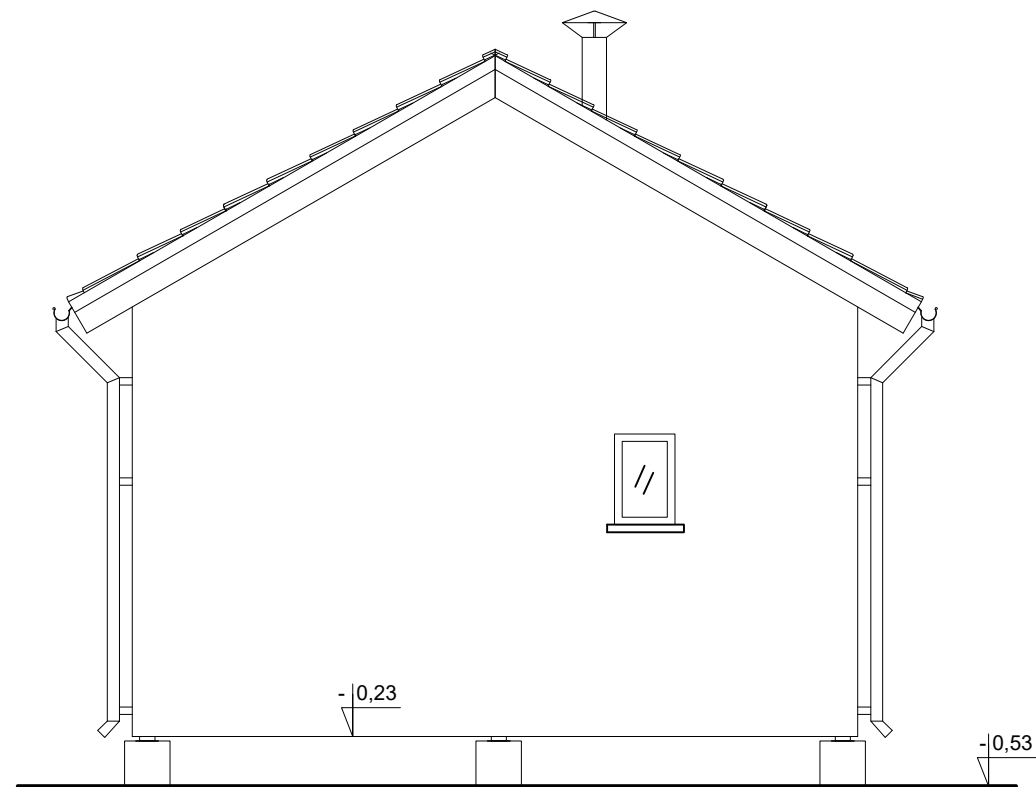

ELEWACJA FRONTOWA

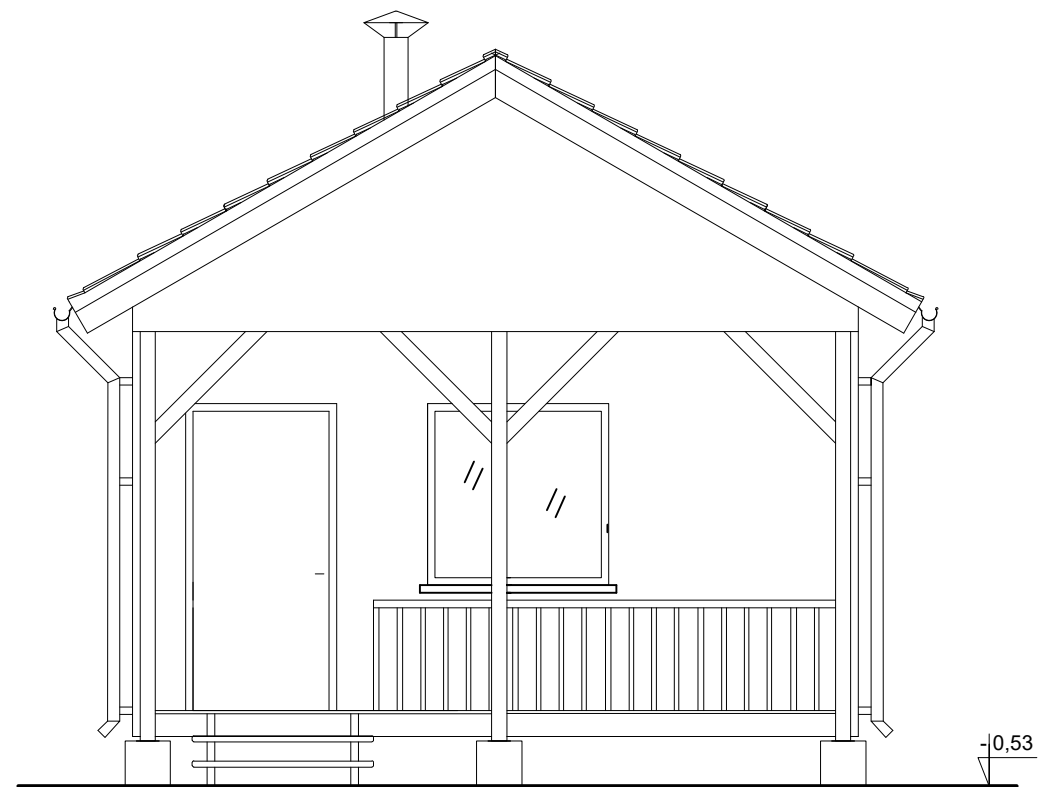

EBO 3 SOWA RZUT PARTERU

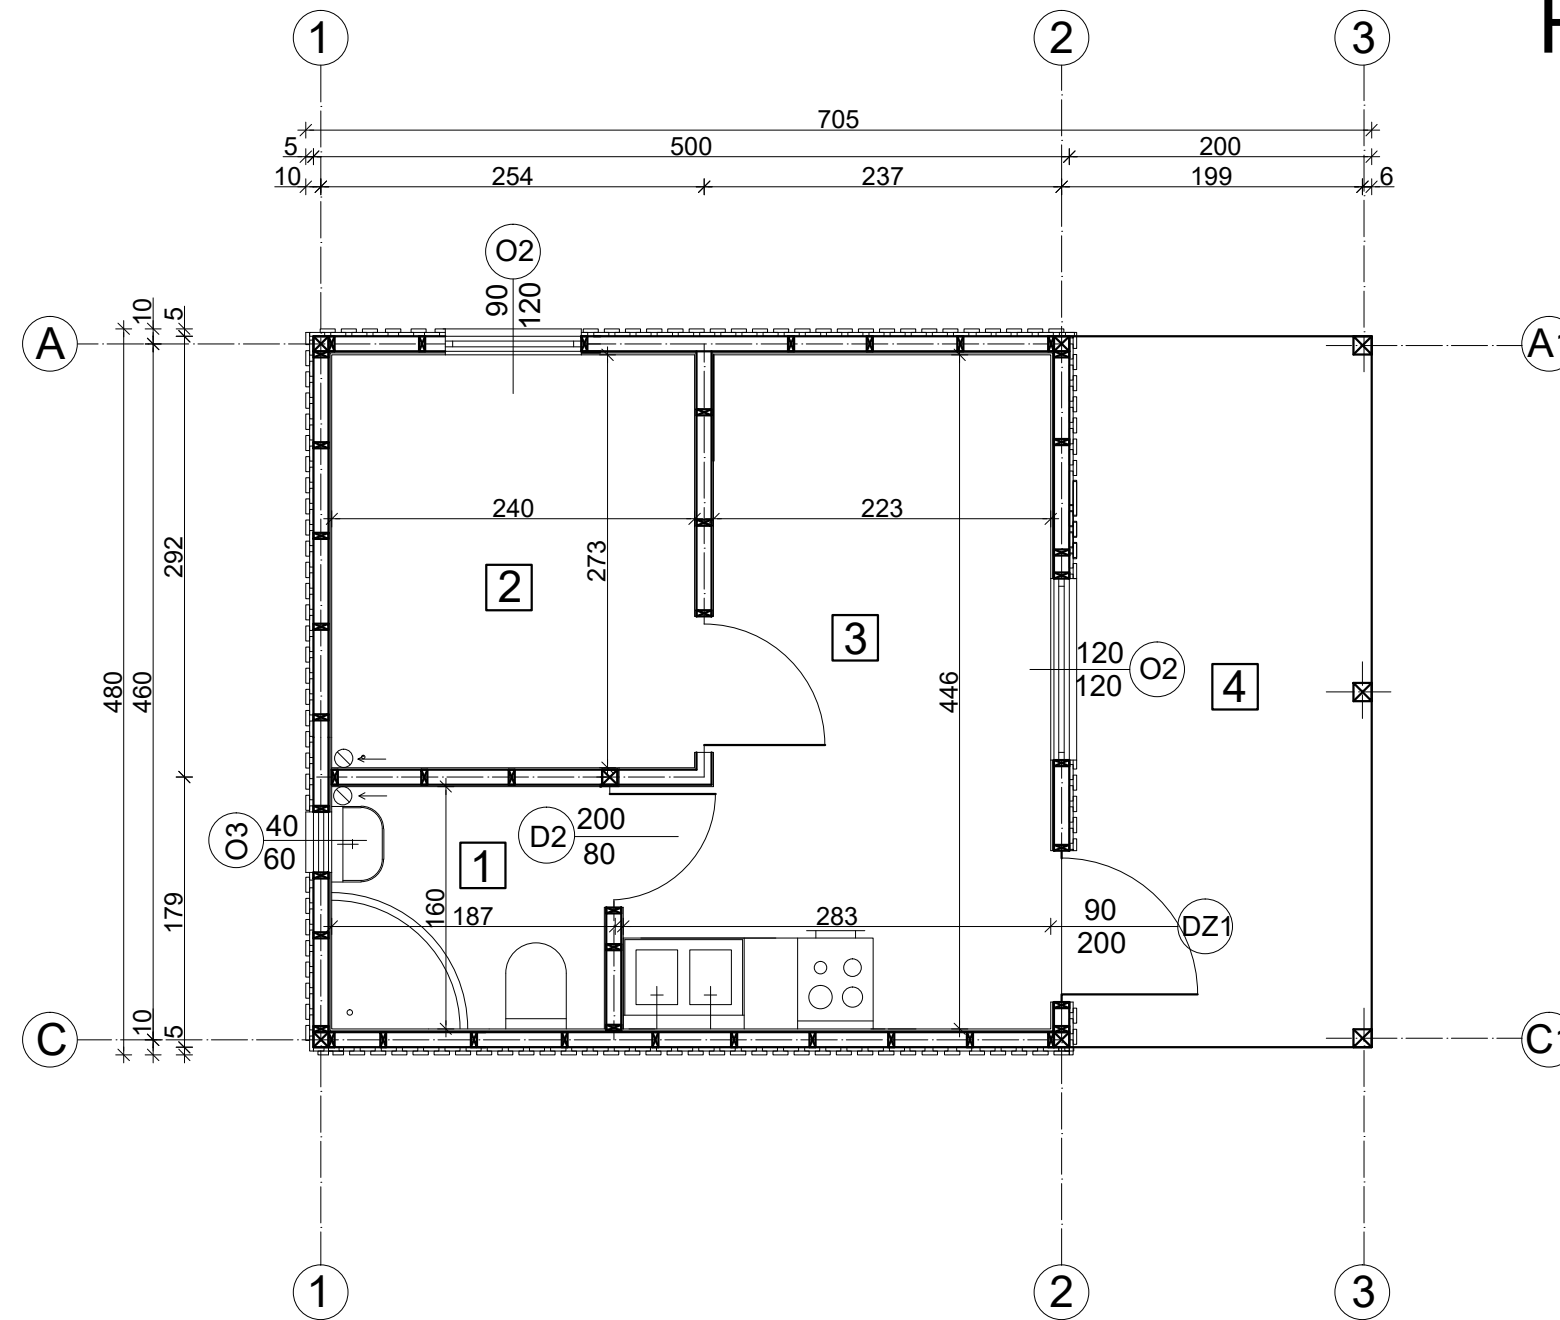

Lp.	Nazwa	Powierzchnia	Podłoga
1	ŁAZIENKA	2,89m ²	TERAKOTA
2	SYPIALNIA	6,55m ²	TERAKOTA
3	SALON	10,90m ²	DESKI PODŁOGOWE
RAZEM		powierzchnia	19,14m ²

POWIERZCHNIA TARASU - 9,40m²
 POWIERZCHNIA ZABUDOWY - 33,84m²