


RZUT PARTERU BARTOLTY

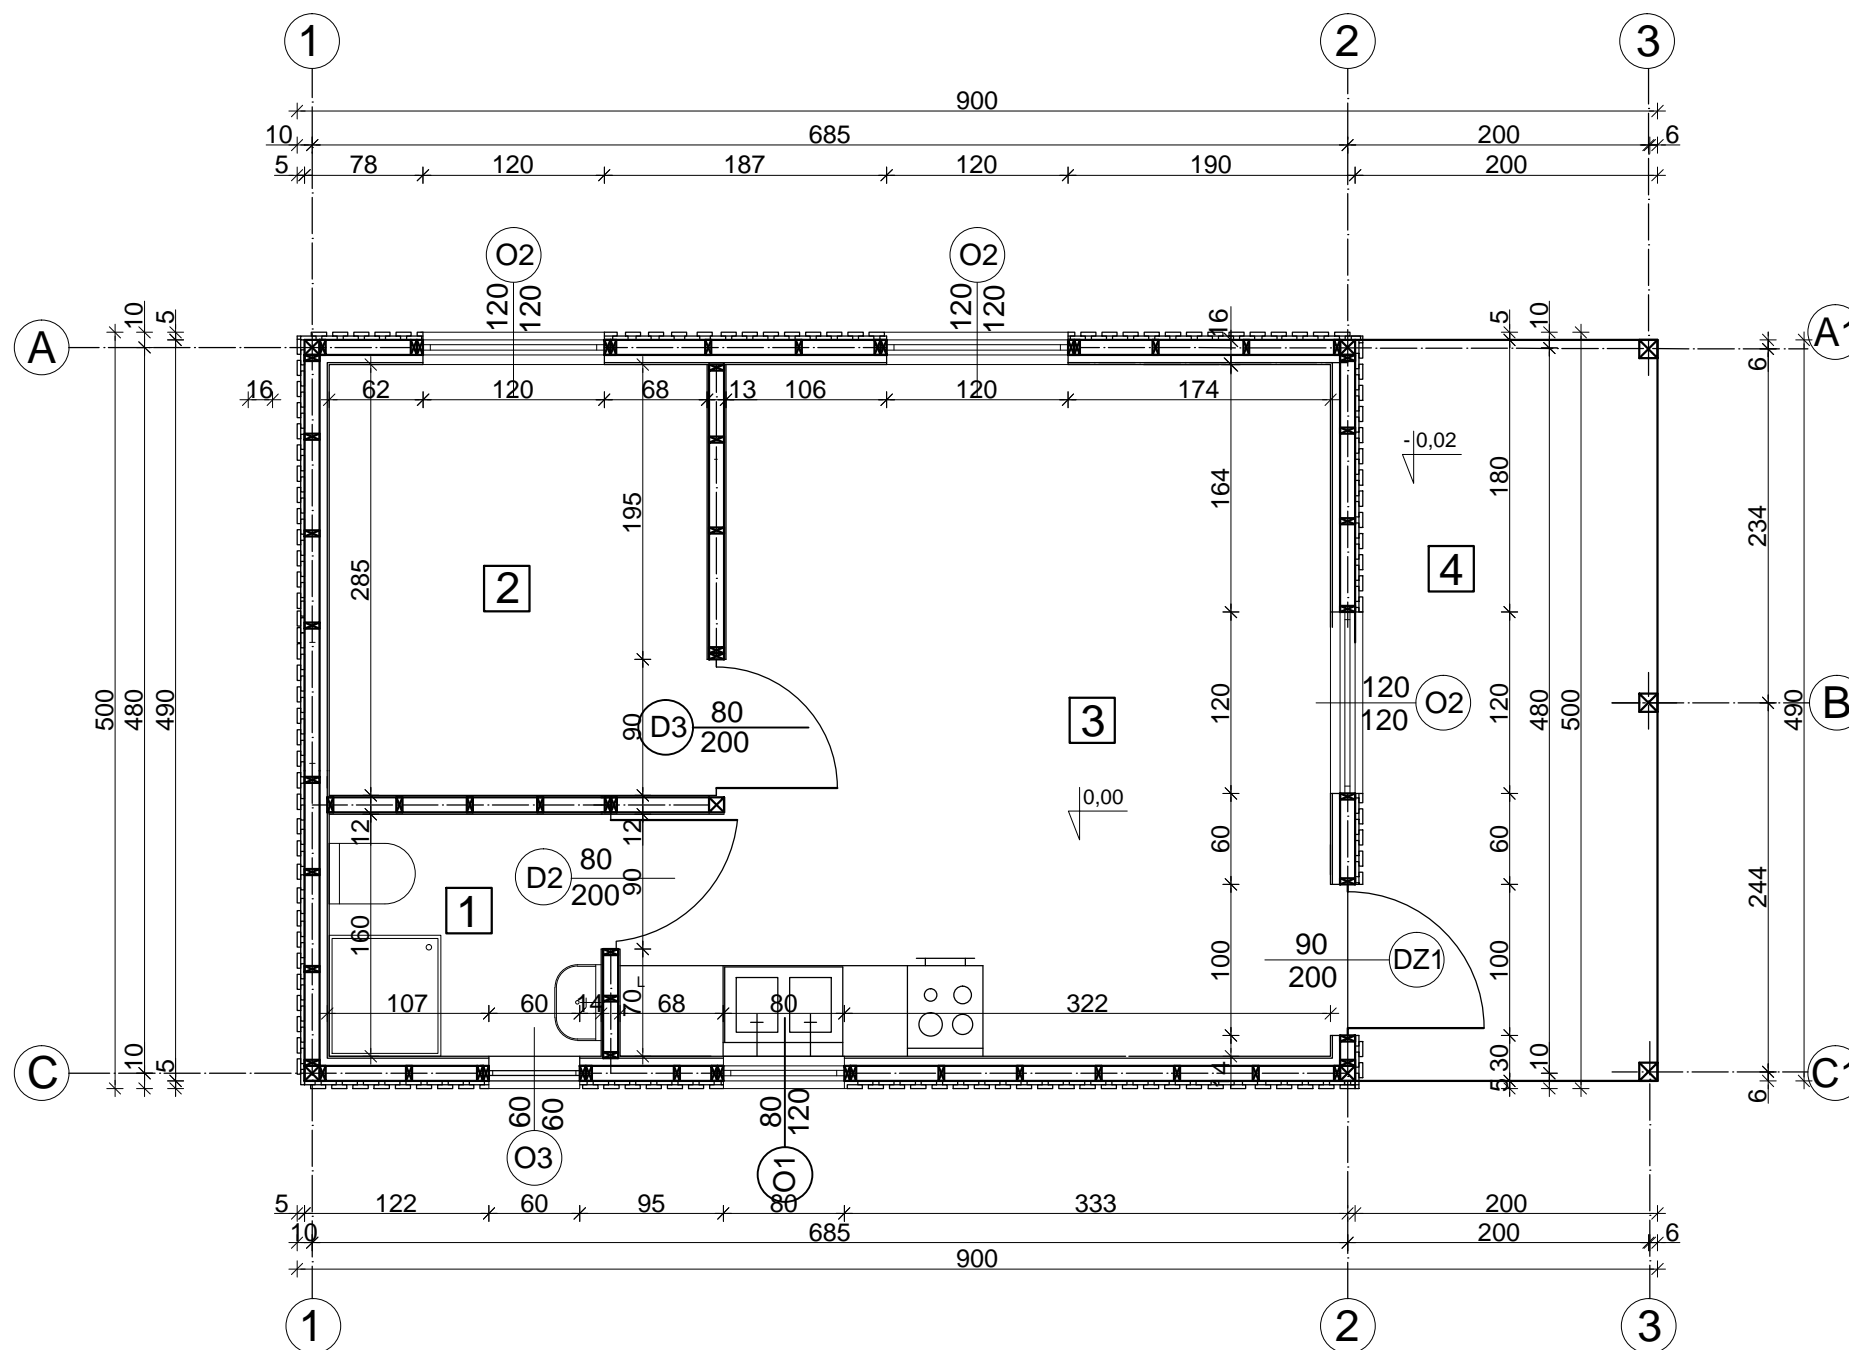

Lp.	Nazwa	Powierzchnia	Podłoga
1	LAZIENKA	2,88 m ²	TERAKOTA
2	SYPIALNIA	7,14 m ²	DESKI PODLOGOWE
3	SALON	19,44 m ²	DESKI PODLOGOWE
RAZEM		powierzchnia	29,46 m ²

POWIERZCHNIA TARASU - 9,60 m²
 POWIERZCHNIA ZABUDOWY - 43,84 m²