


RZUT PARTERU

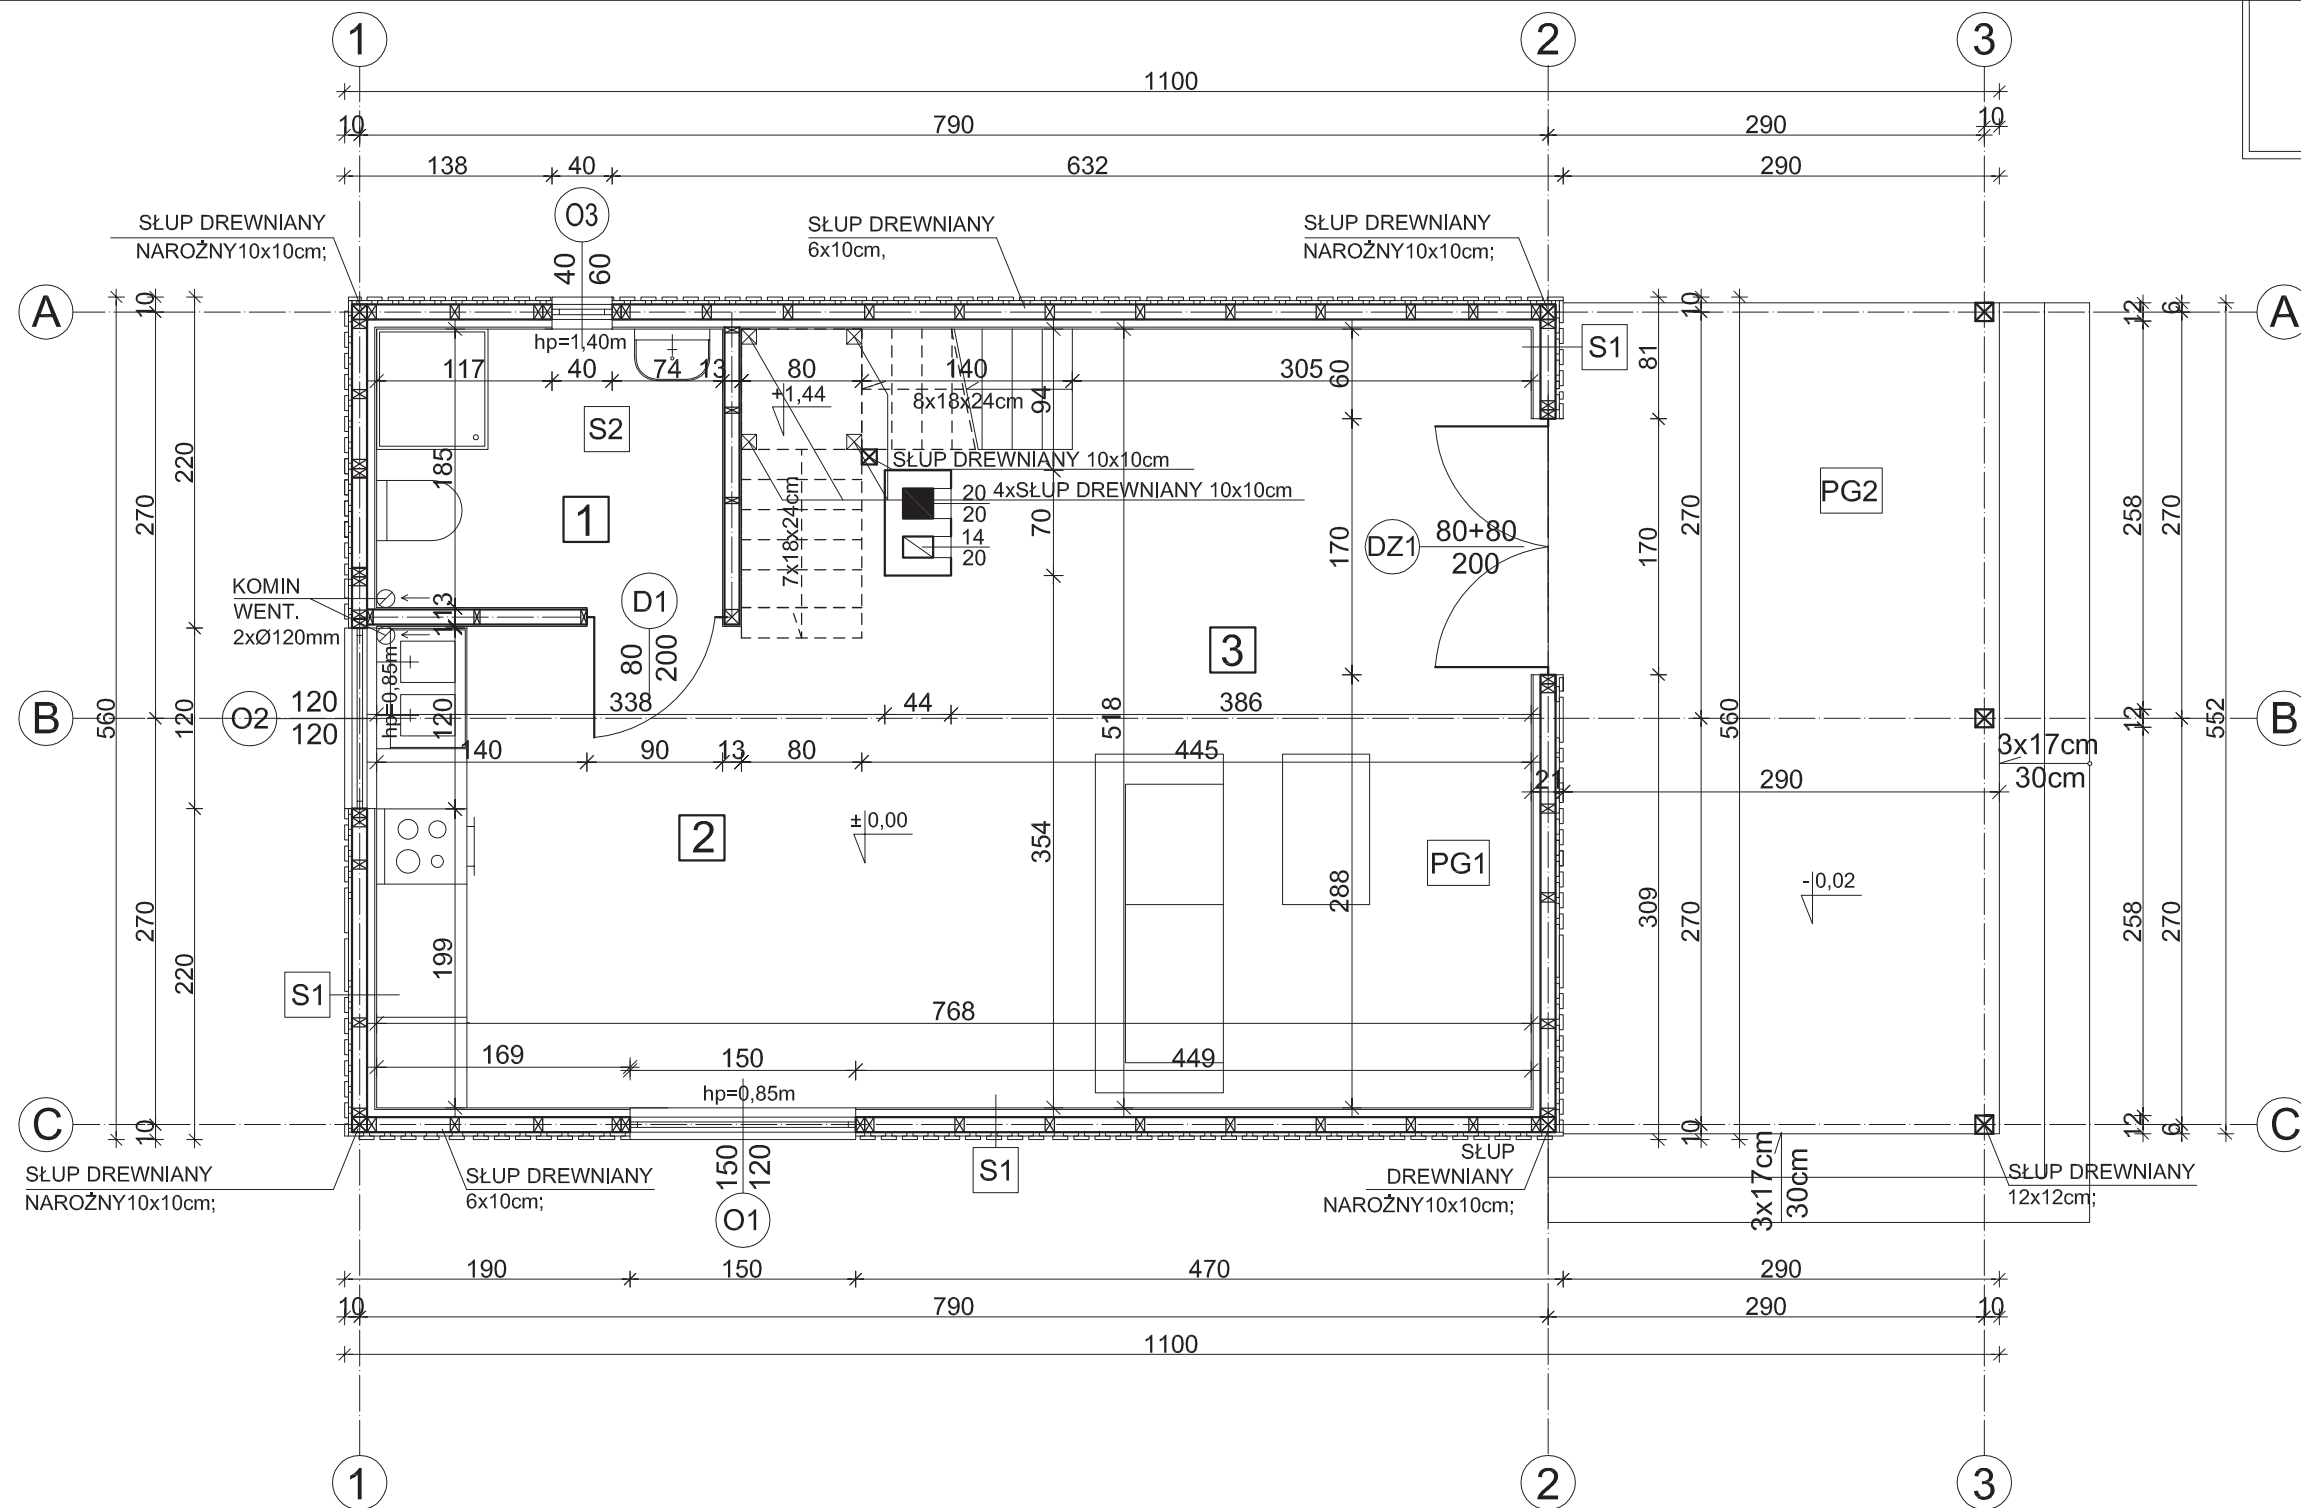

DREWNO KLASY C27


S1	ściana zewnętrzna
DESKA NA ZAKŁAD x 2	GR.=2,5cm
FOLIA PAROPRZEPUSZCZALNA	
SŁUP DREWNIANY 6/10cm	GR.=10cm
WEŁNA MINERALNA	GR.=15cm
ŁATY DREWNIANE 4x5cm	GR.=4cm
FOLIA PAROSZCZELNA	
PŁYTA KARTONOWO-GIPSOWA	GR.=1,5cm

S2	ściana wewnętrzna
PŁYTA KARTONOWO-GIPSOWA	GR.=1,5cm
SŁUP DREWNIANY 4/10cm	GR.=10cm
WEŁNA MINERALNA	GR.=10cm
PŁYTA KARTONOWO-GIPSOWA	GR.=1,5cm

PG1	podłoże na gruncie
DESKA PODŁOGOWA	GR.=2,8cm
PŁYTA OSB	GR.=2,2cm
FOLIA PAROPRZEPUSZCZALNA	
BELKA DREWNIANA 5x17cm	GR.=17cm
WEŁNA MINERALNA	GR.=15cm
FOLIA PAROSZCZELNA	
PŁYTA OSB	GR.=1,2cm

PG2	podłoże na gruncie
DESKA DREWNIANA	GR.=3,0cm
BELKA DREWNIANA 5x17cm	GR.=17cm

RZUT PODDASZA

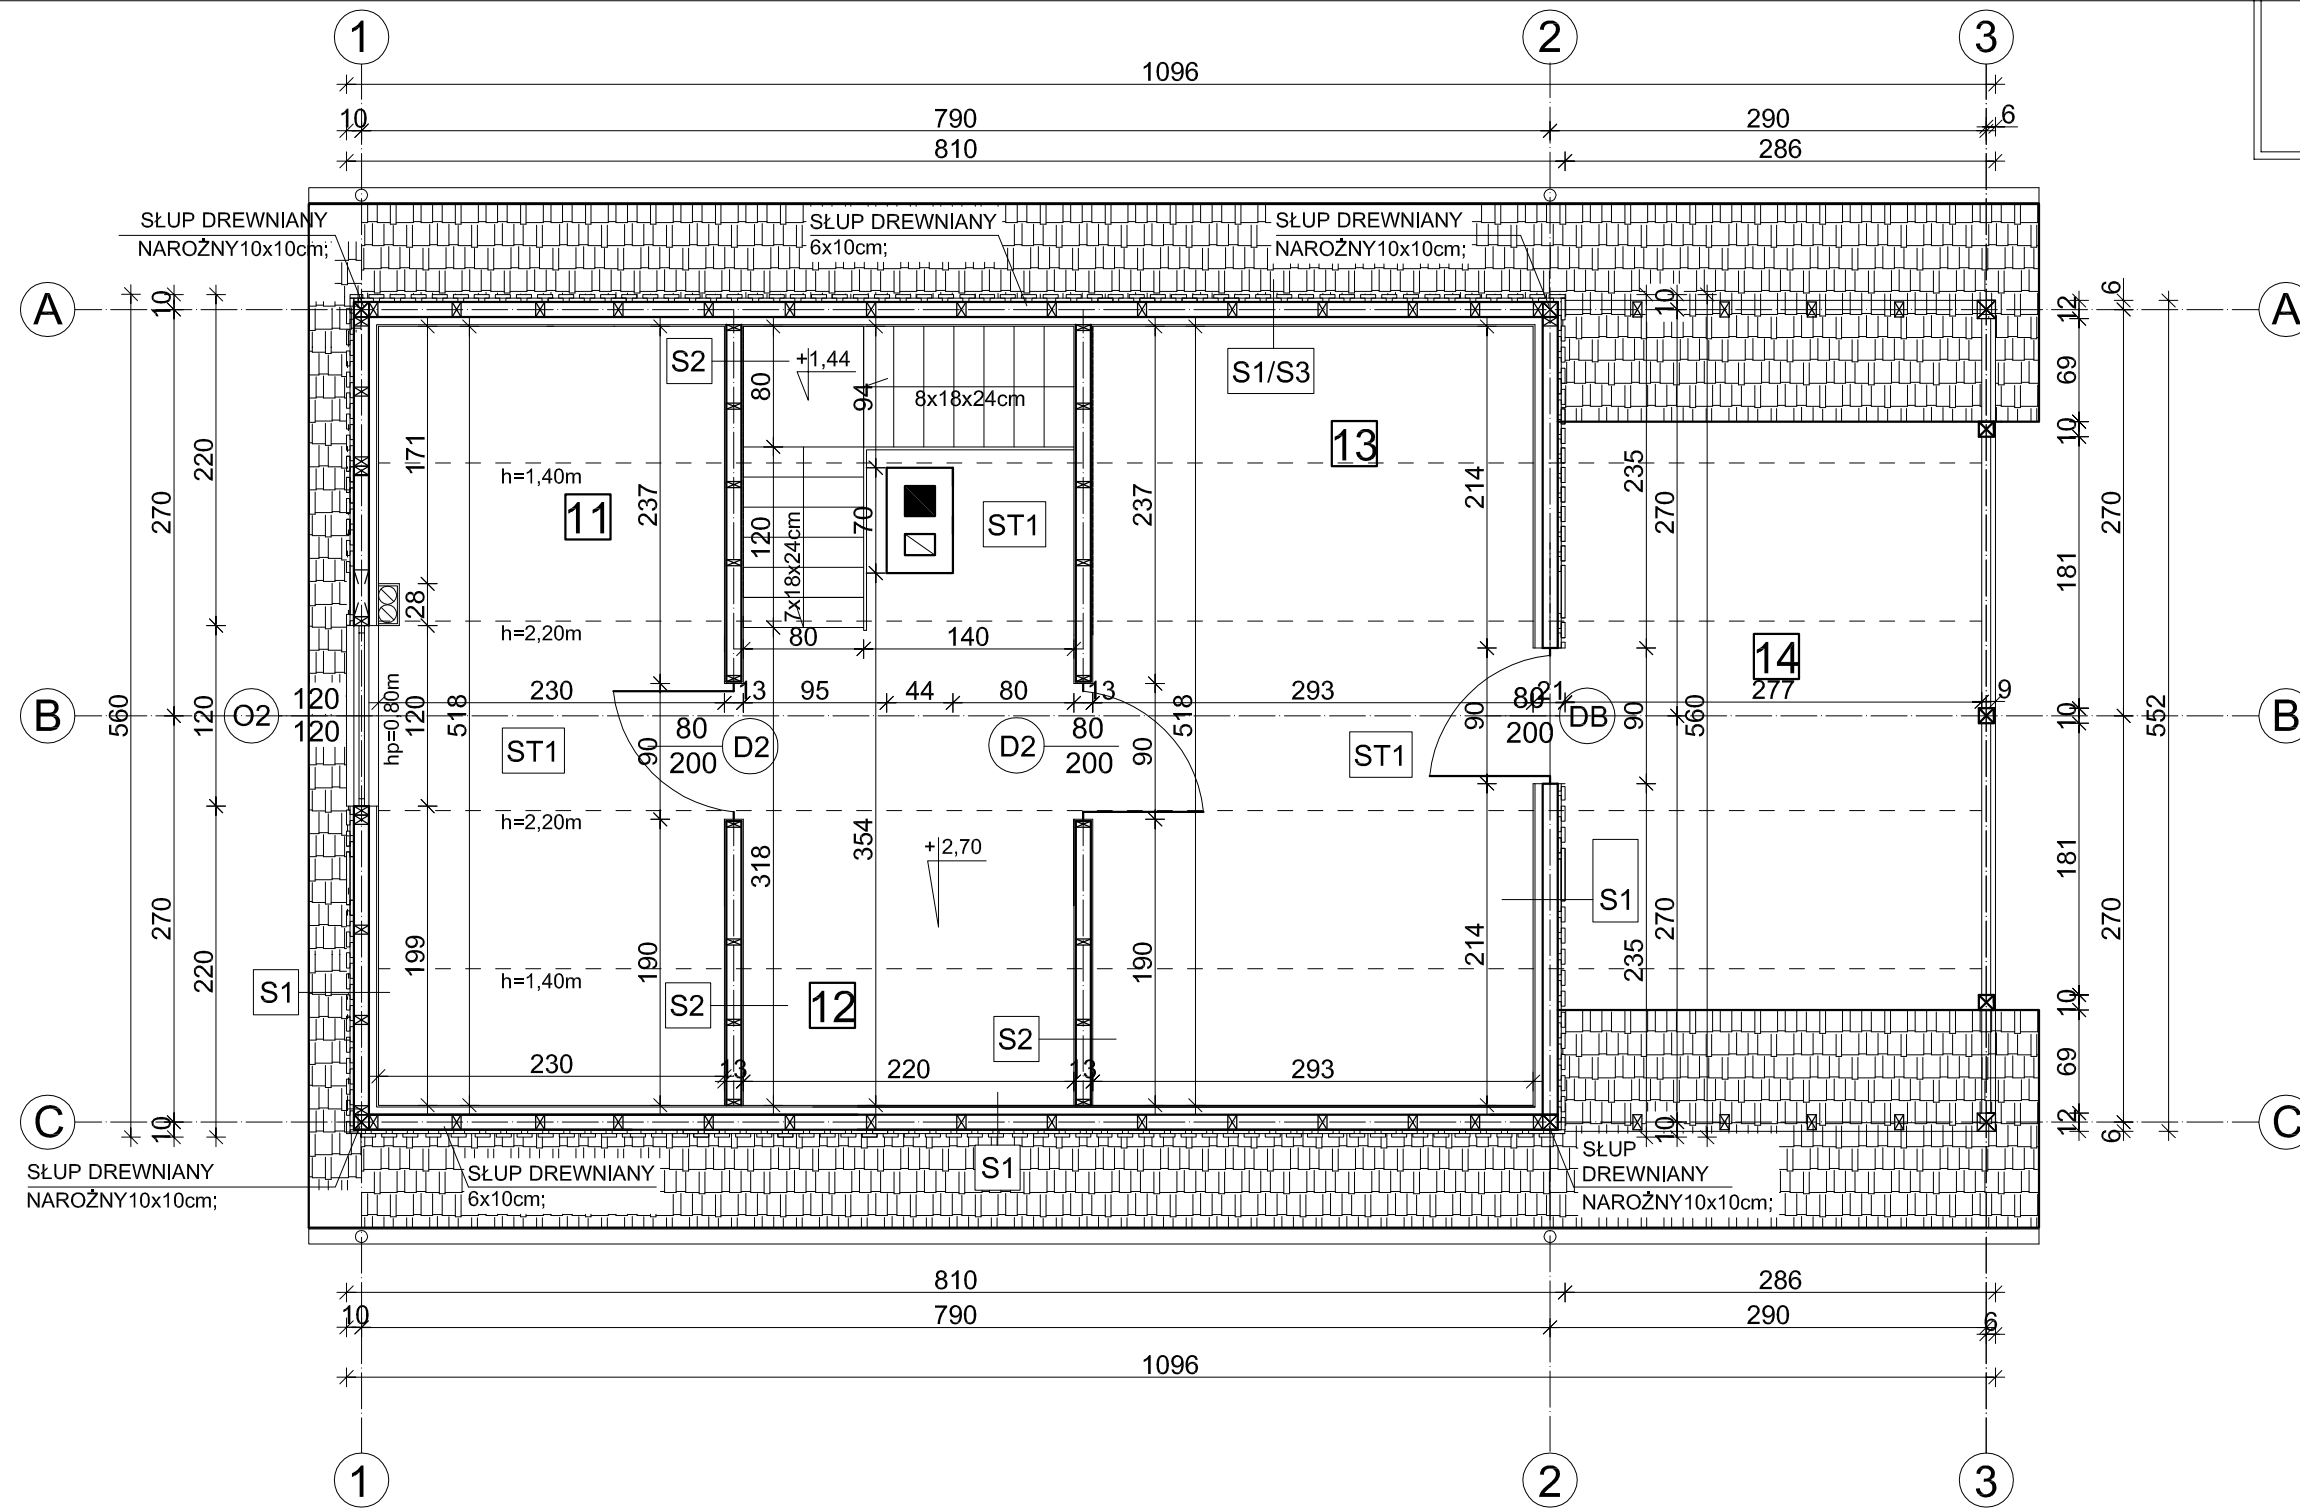

DREWNO KLASY C27

S1	ściana zewnętrzna
DESKA NA ZAKŁAD x 2	GR.=2,5cm
FOLIA PAROPRZEPUSZCZALNA	
SŁUP DREWNIANY 6/10cm	GR.=10cm
WEŁNA MINERALNA	GR.=15cm
ŁATY DREWNIANE 4x5cm	GR.=4cm
FOLIA PAROSZCZELNA	
PŁYTA KARTONOWO-GIPSOWA	GR.=1,5cm

S2	ściana wewnętrzna
PŁYTA KARTONOWO-GIPSOWA	GR.=1,5cm
SŁUP DREWNIANY 4/10cm	GR.=10cm
WEŁNA MINERALNA	GR.=10cm
PŁYTA KARTONOWO-GIPSOWA	GR.=1,5cm

S3	ściana zewnętrzna kolankowa
DESKA NA ZAKŁAD x 2	GR.=2,5cm
FOLIA PAROPRZEPUSZCZALNA	
SŁUP DREWNIANY 6/10cm	GR.=10cm
WEŁNA MINERALNA	GR.=15cm
ŁATY DREWNIANE 4x5cm	GR.=4cm
FOLIA PAROSZCZELNA	
PŁYTA KARTONOWO-GIPSOWA	GR.=1,5cm

ST1	strop nad parterem
DESKA PODŁOGOWA	GR.=2,8cm
FOLIA PAROPRZEPUSZCZALNA	
BELKA DREWNIANA 5x17cm / WEŁNA MINERALNA	GR.=17 /15cm
FOLIA PAROSZCZELNA	
BOAZERIA DREWNIANA	GR.=2cm